


GÖNYŰ TELEPÜLÉSRENDEZÉSI TERV MÓDOSÍTÁS M 1 : 2 000



JELMAGYARÁZAT

- módosítás alá vont terület határa
- meglévő belterületi határ
- tervezett belterületi határ
- tervezett szabályozási vonal
- övezeti határvonal
- műemléki környezet határa
- helyi értékvédelmi terület határa

- Lf falusias lakóterület
- Vt településközpont vegyes
- KÖu általános közlekedési terület

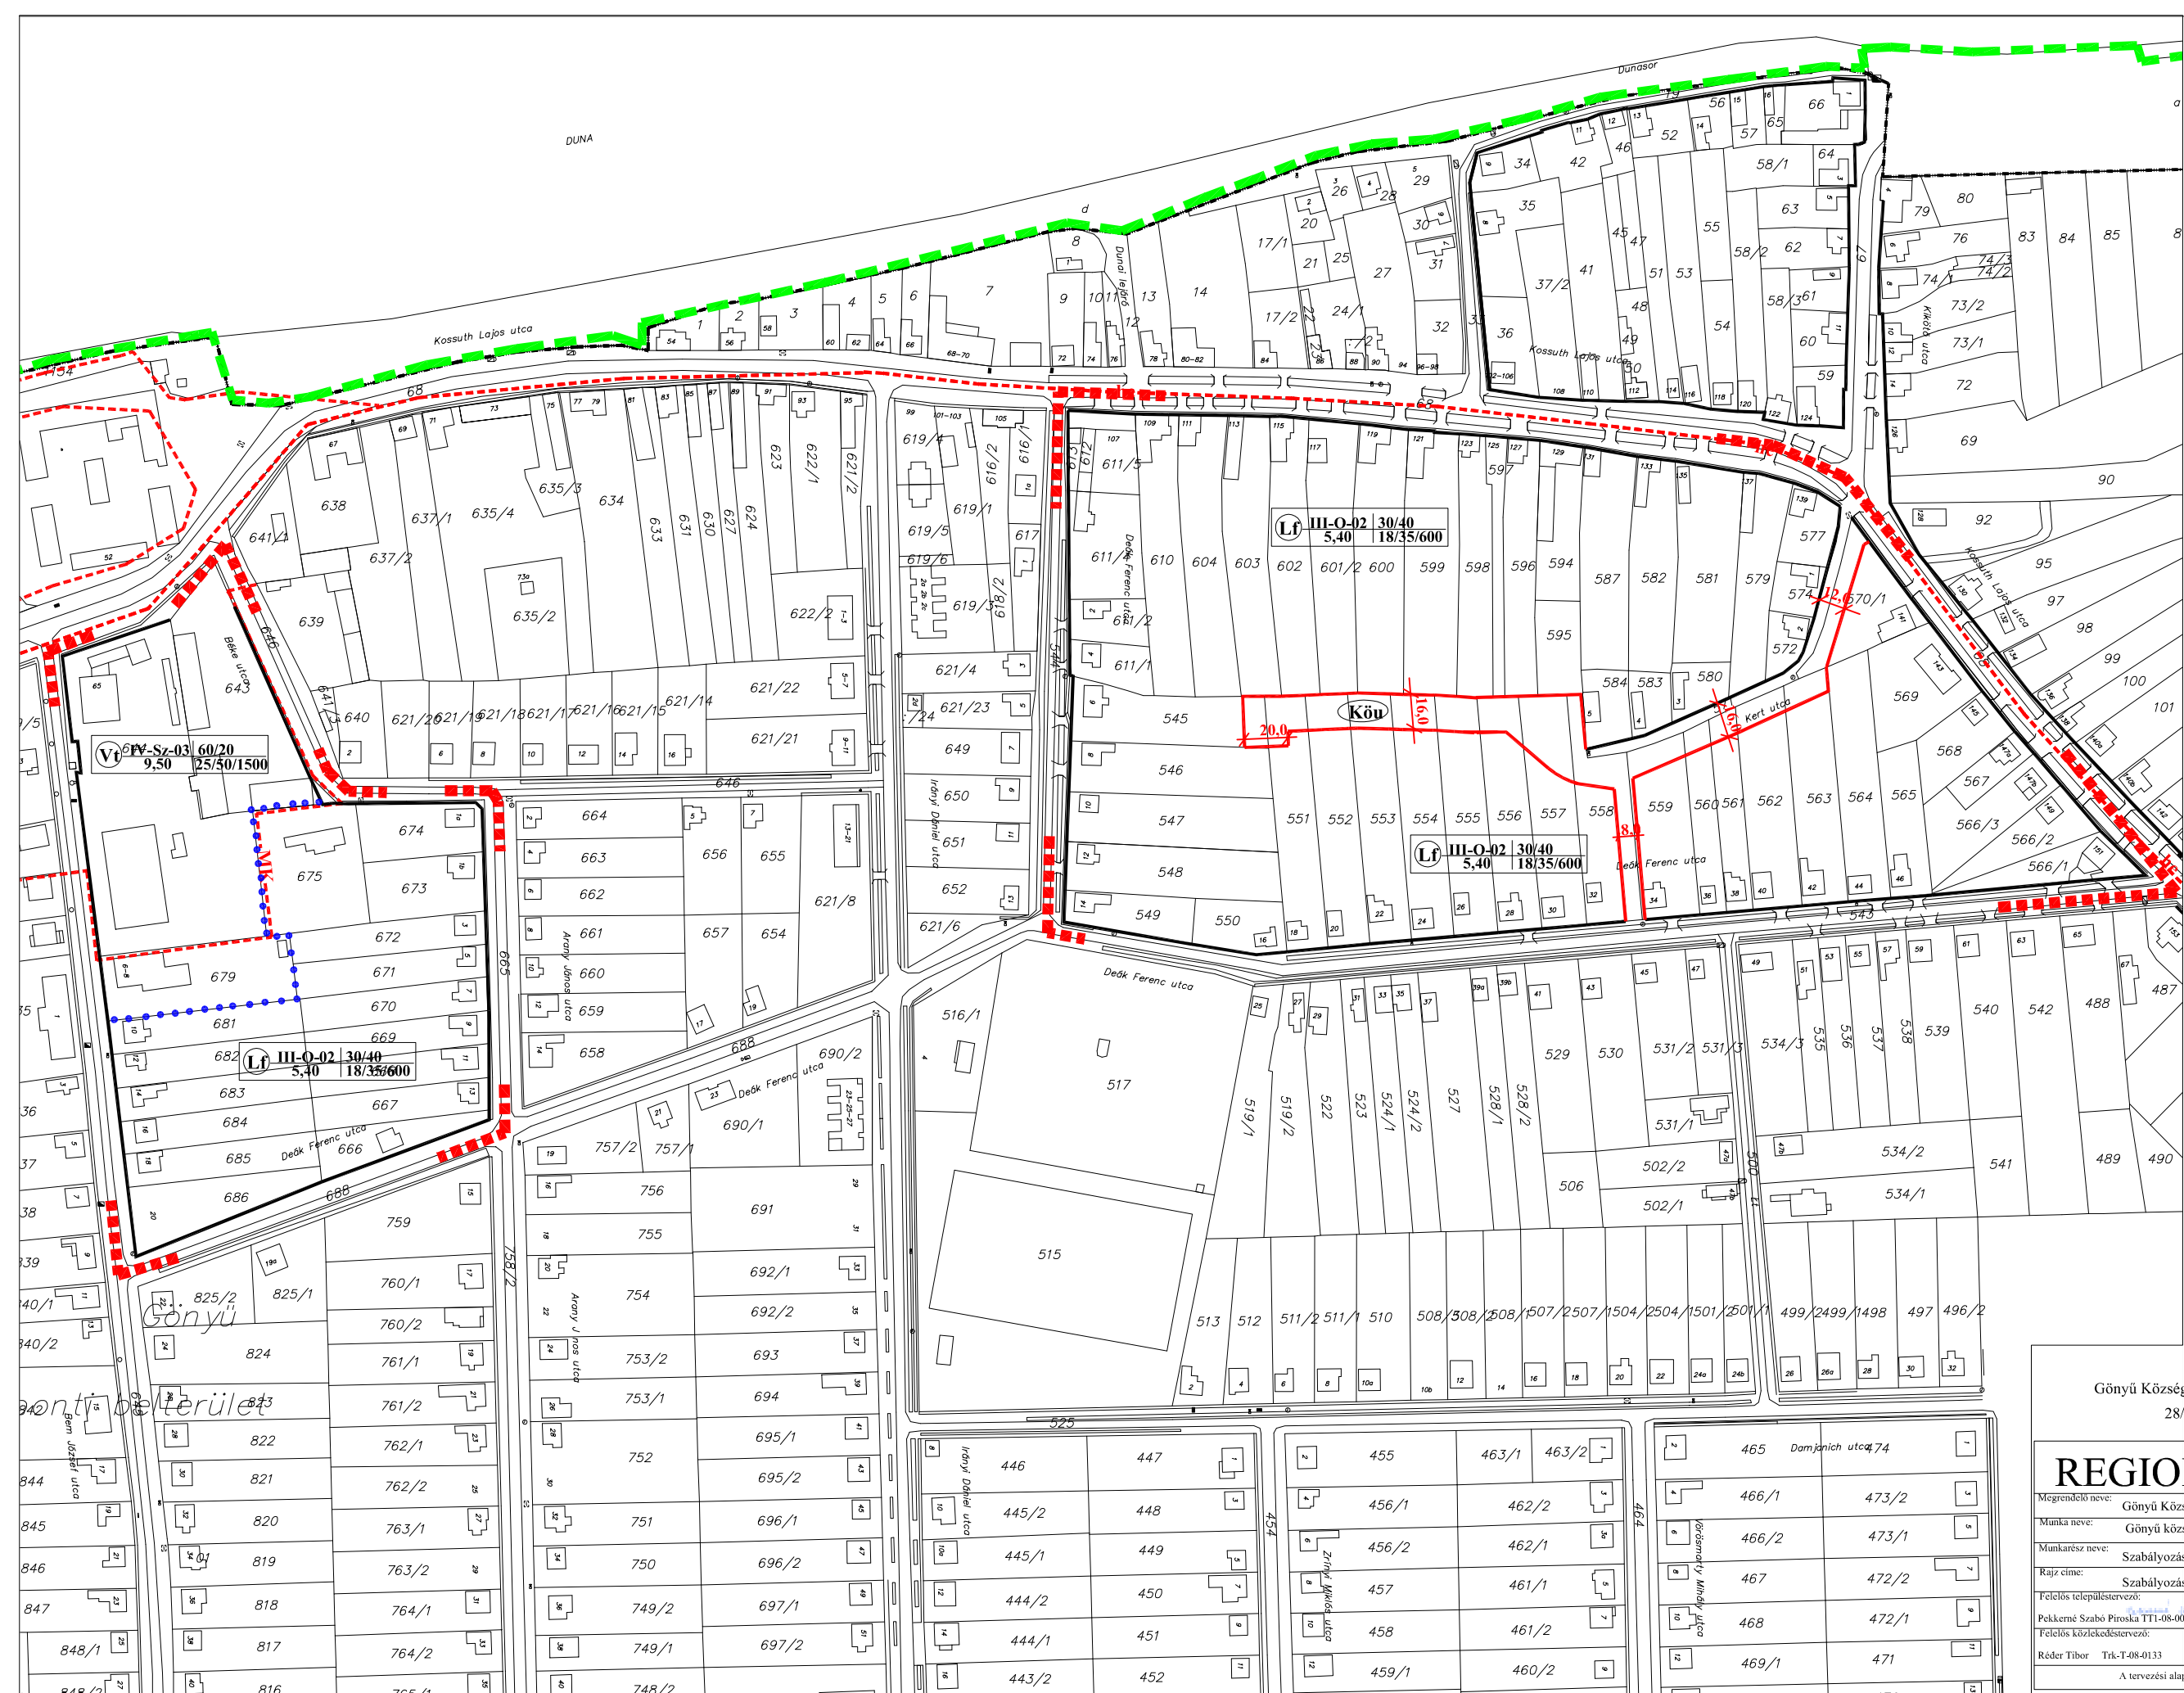

Gönyű Község Önkormányzata 8/2008.(VI.25.) rendelettel módosított
28/2003.(XII.19.) Ör. rendeletének melléklete

REGIOPLAN		Környezet- és Településtervező KFT. 9022. Győr, Apáca u. 44. Tel./Fax: 96/311-304, 529-751 e-mail: regioplan@regioplan.hu	
Megrendelő neve:	Gönyű Község Önkormányzata	Munkaszám:	Rp.L.241-1.2
Munka neve:	Gönyű község településrendezési terv módosítás	Méretarány:	M 1:2000
Munkács neve:	Szabályozási terv	Rajzszám:	SZT-4M
Rajz címe:	Szabályozási és övezeti helyszínrajz 4M	Dátum:	2008.06.
Felelős településtervező:	Pekkeré Szabó Piroksa TTI-08-0073/06	Felelős közlekedéstervező:	Felelős földművelési és tájrendezési tervező:
Felelős közlekedéstervező:	Réder Tibor Ttk-T-08-0133	Felelős közlekedéstervező:	Ferenecz Huba Gk-08-0253
Felelős közlekedéstervező:	Pekkeré Szabó Piroksa TTI-08-0073/08	Felelős közlekedéstervező:	Pekkeré Szabó Piroksa TTI-08-0073/08

A tervezési alaptérkép az állami adatok felhasználásával készült