



# GÖNYŰ

## TELEPÜLÉSRENDEZÉSI TERV FELÜLVIZSGÁLATA

### ALÁTÁMASZTÓ MUNKARÉSZ

#### ENERGIA HÍRKÖZLÉSI KÖZMŰVEK HELYSZÍNRAJZA II.

M 1 : 8 000

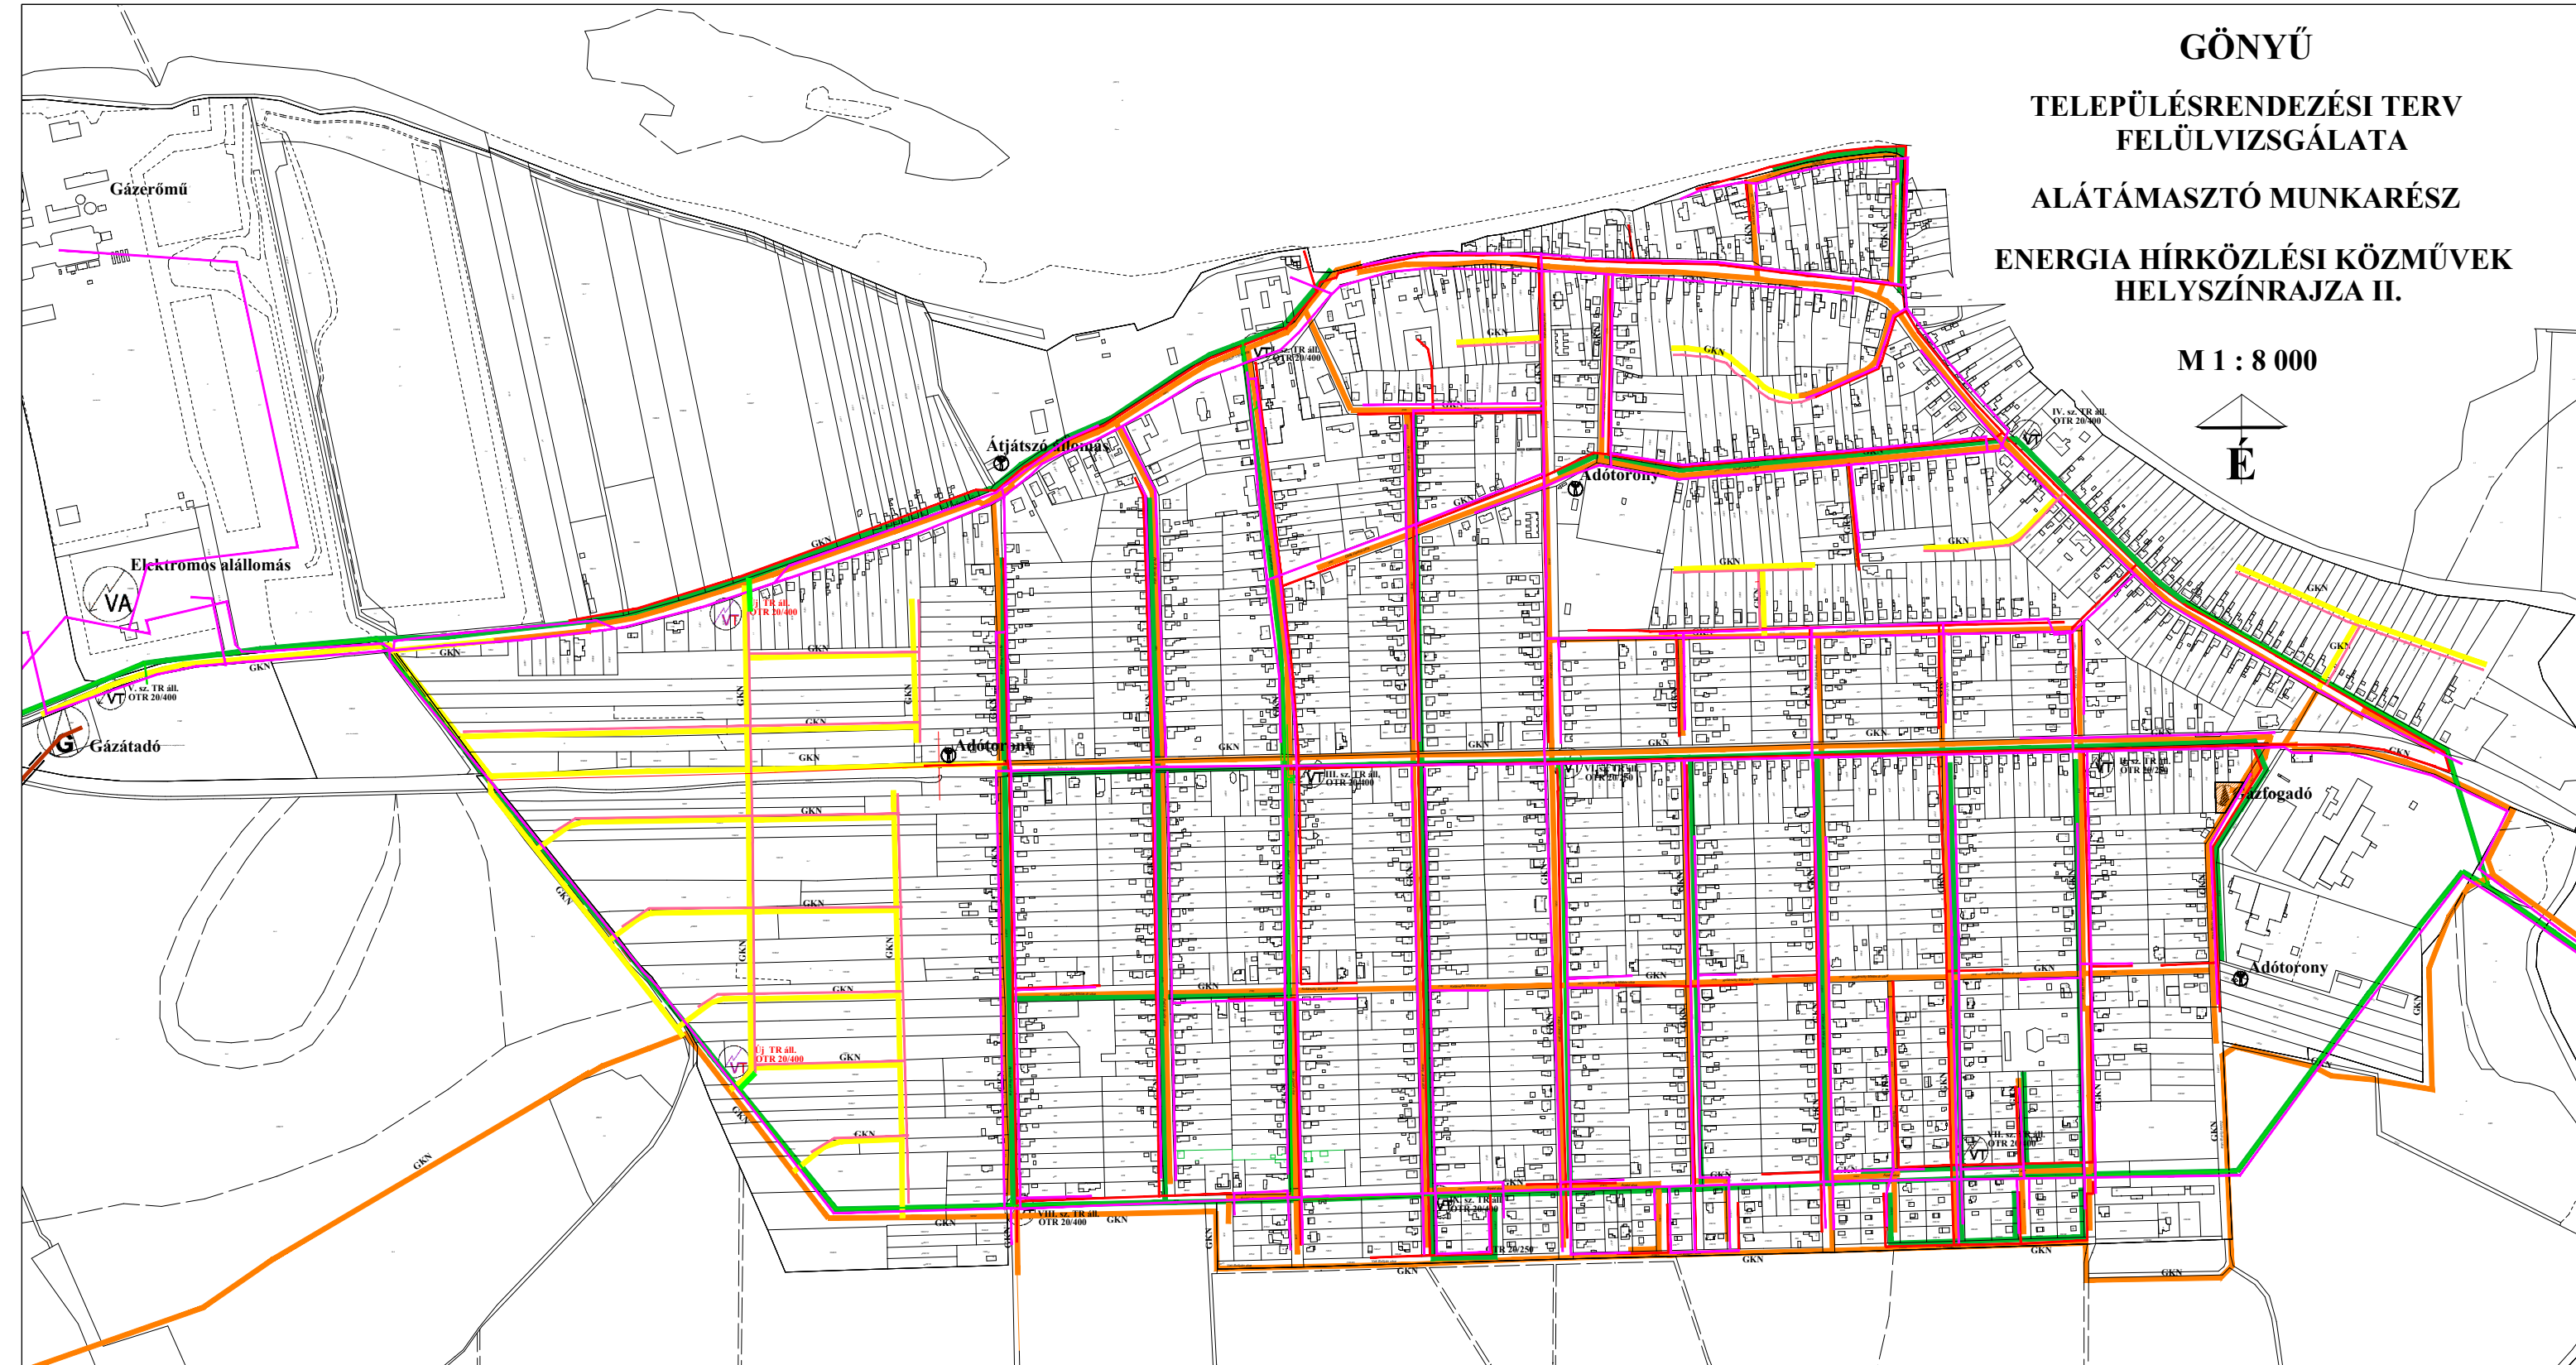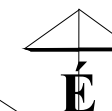

### JELMAGYARÁZAT

MEGLÉVŐ	TERVEZETT

nagynyomású gázvezeték />25 bár/  
nagyközépnomású gázvezeték /4-25 bár/  
villamos energia alaphálózat /20 kV/  
villamos energia vezeték /04 kV/  
hírközlési vezeték

MEGLÉVŐ	TERVEZETT

gázátadó állomás  
gázfogadó állomás  
villamos energia transzformátor állomás  
villamos energia állomás  
adótorony

## REGIOPLAN

Környezet- és Településtervező KFT.  
9022 Győr, Újkapu u. 13.  
Tel: 96/311-304, 529-751  
e-mail: regioplan@regioplan.hu



Megrendelő neve:	Gönyű Község Önkormányzata	Munkaszám:	Rp.I.241-10
Munka neve:	Gönyű község településrendezési terv felülvizsgálata	Méretarány:	M 1 : 8 000
Munkarész neve:	Alátámasztó munkarész	Rajzszám:	A-2
Rajz címe:	Energia és hírközlési közművek helyszínrajza II.	Dokumentálás dátuma:	2020. 10.
Felelős településtervező:	Kalmár Ágnes TT-08-0479/08	Településrendezés társtervező:	Szabó Lilla okl. településmérnök
Felelős közlekedéstervező:	Réder Tibor Tk0 08-0133	Felelős közműtervező:	Ferenczi Huba TH-T08-0253, TE-T08-0253, TV-T08-0253

A tervezési alaptérkép az állami alapadatok felhasználásával készült