


GÖNYŰ
TELEPÜLÉSRENDEZÉSI TERV
FELÜLVIZSGÁLATA
ALÁTÁMASZTÓ MUNKARÉSZ
KÖZFORGALMÚ KÖZLEKEDÉSI HELYSZÍNRAJZ

M 1 : 8 000

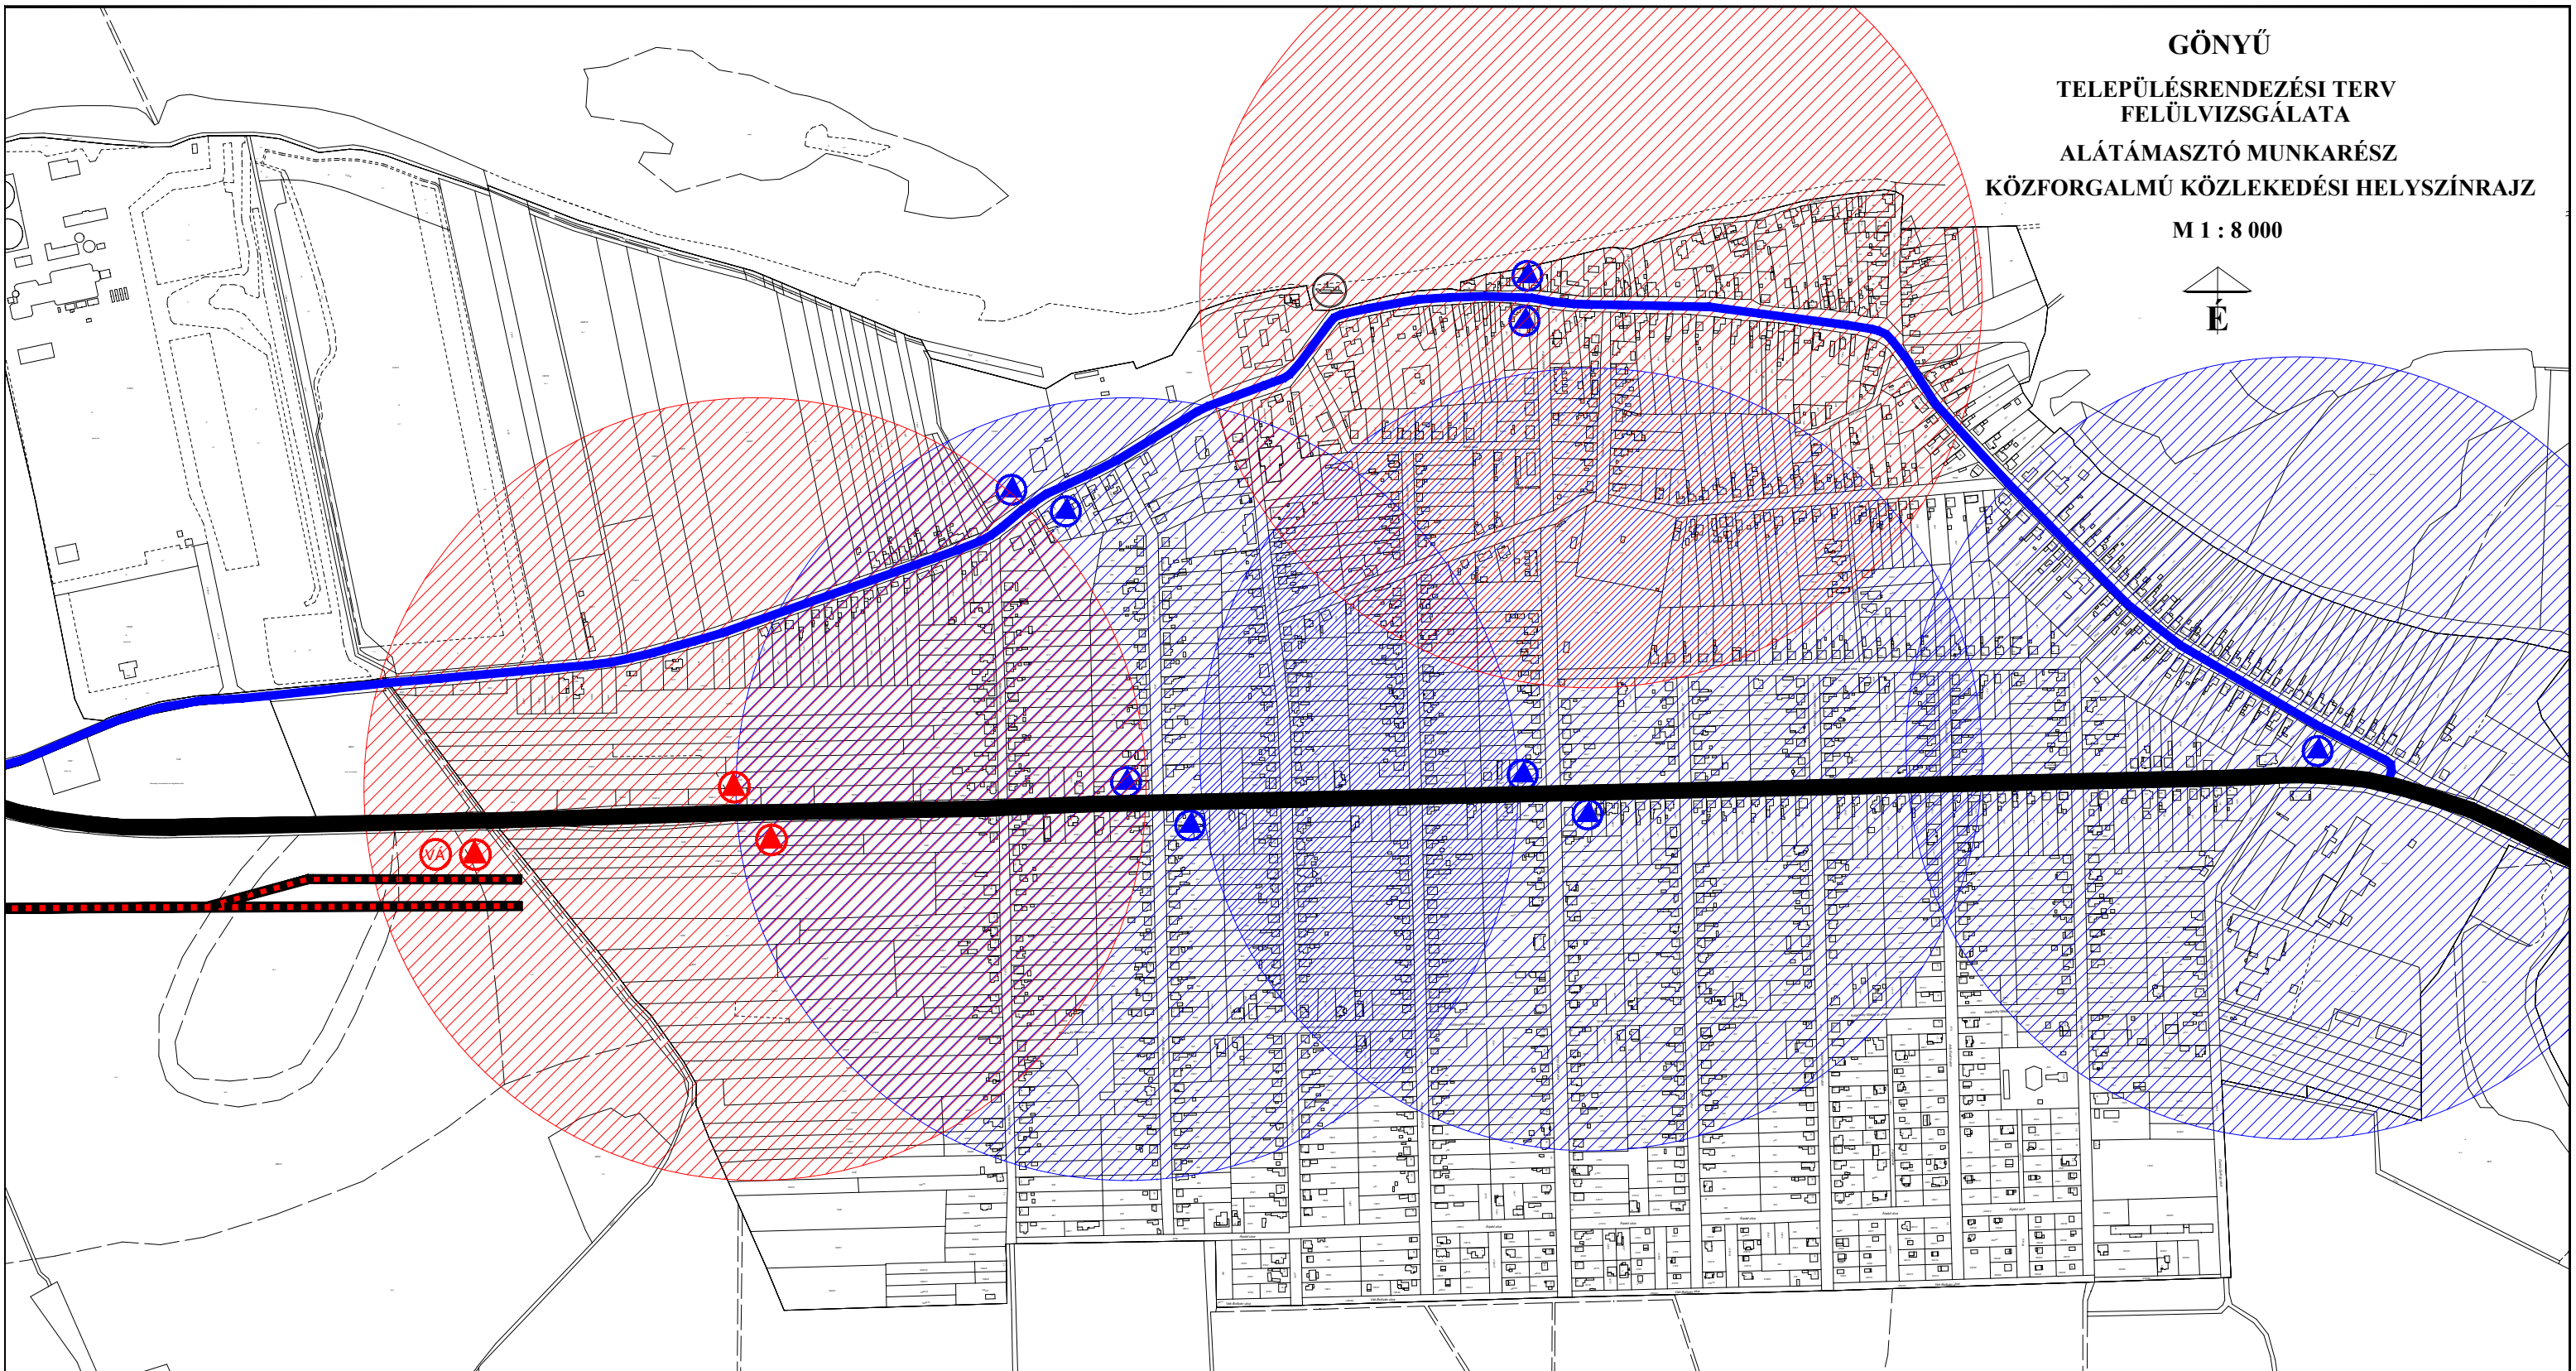

JELMAGYARÁZAT

MEGLÉVŐ	TERVEZETT	
		főút
		gyűjtőút
		buszmegálló
		közforgalmú közlekedéssel lefedett terület
		vasútállomás
		komp

REGIOPLAN

Környezet- és Településtervező KFT.
 9022 Győr, Újkapu u. 13.
 Tel: 96/311-304, 529-751
 e-mail: regioplan@regioplan.hu



Megrendelő neve:	Gönyű Község Önkormányzata	Munkaszám:	Rp.1.241-10
Munka neve:	Gönyű község településrendezési terv felülvizsgálata	Méretarány:	M 1 : 8 000
Munkarész neve:	Alátámasztó munkarész	Rajzszám:	A-4
Rajz címe:	Közforgalmú közlekedési helyszínrajz	Dokumentálás dátuma:	2020. 10.
Felelős településtervező	<i>Kalmár Ágnes</i> Kalmár Ágnes TT-08-0479/08	Településrendezés társtervező:	
Felelős közlekedéstervező:	<i>Réder Tibor</i> Réder Tibor Tkö 08-0133	Felelős közműtervező:	<i>Ferenczi Huba</i> Ferenczi Huba TH-T08-0253 TE-T08-0253 TV-T08-0253

A tervezési alaptérkép az állami alapadatok felhasználásával készült