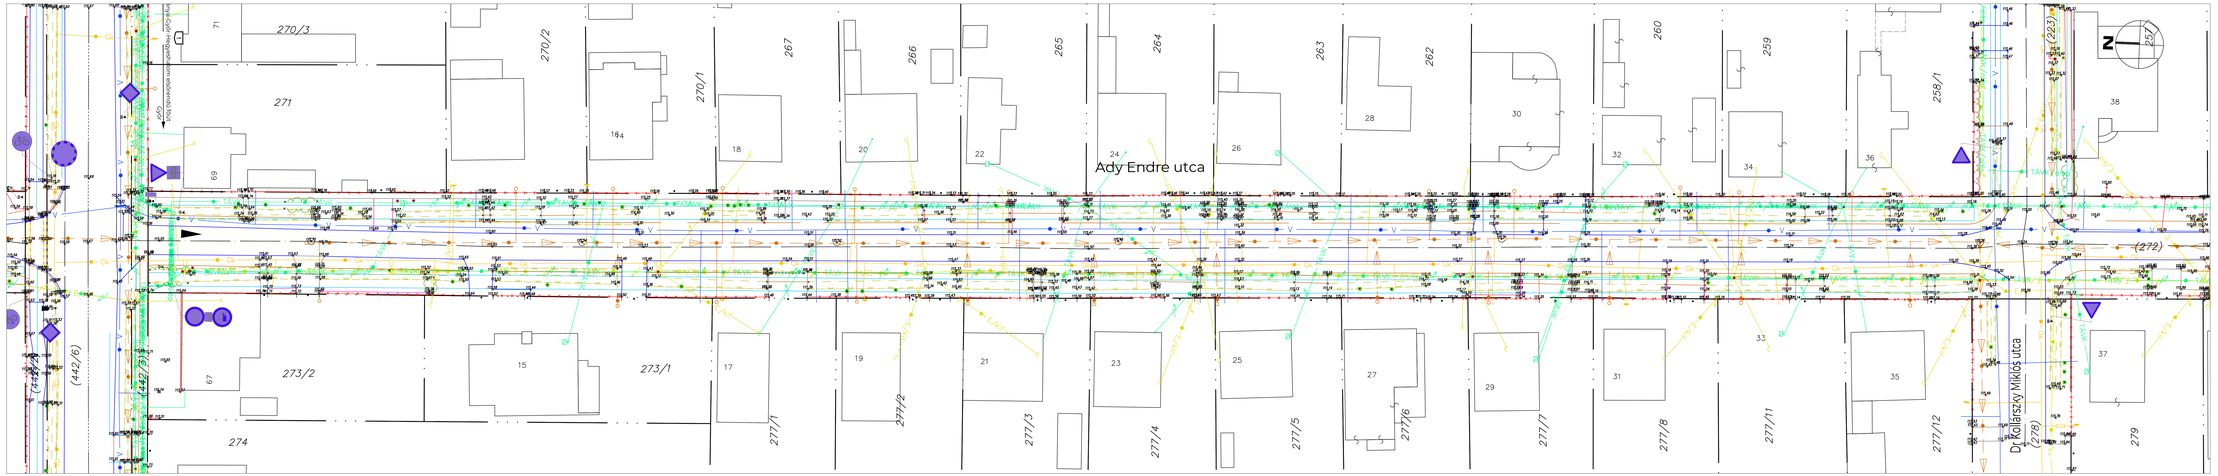

Ady Endre utca
Dr Kollárszky Miklós utca
ánya-Győr-Hegyeshalom elsőrendű főút
Győr
270/3
271
270/2
270/1
267
266
265
264
263
262
260
259
258/1
(223)
257
(272)
(442/6)
(442/5)
(442/2)
273/2
273/1
274
277/1
277/2
277/3
277/4
277/5
277/6
277/7
277/8
277/11
277/12
(278)
279
71
69
67
16
14
18
20
22
24
26
28
30
32
34
36
38
15
17
19
21
23
25
27
29
31
33
35
37
N
Gk
TÁVK
E/kif
V

Meglévő elemek jelmagyarázata

- Meglévő úttengely
- Meglévő aszfalt burkolat
- Meglévő beton burkolat
- Meglévő térkő burkolat
- Meglévő gyeprácskő
- Meglévő szegély
- Meglévő rézsű/árok teteje
- Meglévő rézsű/árok alja
- Meglévő korlát
- Meglévő kerítés
- Meglévő épület
- Földrészlethatár
- Oszlop, tábla
- Akna, tűzcsap, közkifolyó
- Fa, bokor

Meglévő közművek jelmagyarázata

- G — Meglévő kis nyom. gázvezeték
- Gk — Meglévő közép nyom. gázvezeték
- Gnk — Meglévő nagy nyom. gázvezeték
- E/köf — Meglévő kisfeszültségű földkábel
- E/kif — Meglévő kisfeszültségű légvezeték
- E/köf — Meglévő középfeszültségű légvezeték
- E/kv — Meglévő közvilágítási földkábel
- E/kv — Meglévő közvilágítási légvezeték
- Meglévő szennyvíz csatorna
- V — Meglévő vízvezeték
- TÁVK — Meglévő távközlési földkábel
- TÁVK — Meglévő távközlési légvezeték

BERUHÁZÁS ADATAI

Projekt megnevezése:

Gönyű község önkormányzati utak felújítása, 2. ütem
Ady Endre utca

Beruházói munkaszám:

Beruházó:

Gönyű Község Önkormányzata
9071 Gönyű, Kossuth L. u. 93.

Beruházó projektfelelős:
Radványi Katalin
+36 (20) 407-1721, palyazatok@gonyu.hu

TERVEZŐ

GYŐRITERV KFT
MÉRNÖKI SZOLGÁLTATÁSOK
cím: 9024 Győr, Baross Gábor út 61-63.
tel.: + 36 (96) 523-080,
e-mail: info@gyoriterv.hu
web: www.gyoriterv.hu

Felelős tervező:
Szántósi Bence
KÉ-K/08-01603
+36 (30) 601 7503, szantosi.bence@gyoriterv.hu

Aláírás, jogosultsági QR-kód:

Társtervező: ----

Szerkesztő: .

Ellenőr:

TERVLAP ADATAI

Szakág: útépítés és forgalomtechnika
Tervtípus megnevezése: kiviteli terv
Terv státusz: végleges

Tervcím:

Részletes útépítési és forgalomtechnikai helyszínrajz

Projekt-Nr.	Szerződés-Nr.	Tervtípus jel:	Tervstátusz jel:	Dokumentális-Nr.	Tervkötet-Nr.	Tervjel:	Tervlapverzió:	Dátum: / Lépték:
0054	GYT-2025-012	KT	V	1	TK7	5.1.2	1	2026. 02. 27. 1:250

Tervadatok:

A terv a Győriterv Kft. szellemi tulajdonát képezi, annak mindennemű felhasználása (így különösen részleges vagy teljeskörű újra felhasználás, átdolgozás) kizárólag a tervező engedélyével megengedett.
A terv kizárólag a felelős tervező eredeti (digitális formátumú terv esetében digitális) aláírásával ellátott formában, a tervezési díj teljeskörű kiegyenlítését követően felhasználható.

Fájl mentés: Z:\Munka\0054 Gönyű önkorm.utak\0 projektmappa\aktuális tervek\GYT0054_2025-012_KT_V_D1_TK7_0054 helyszínrajz.dwg