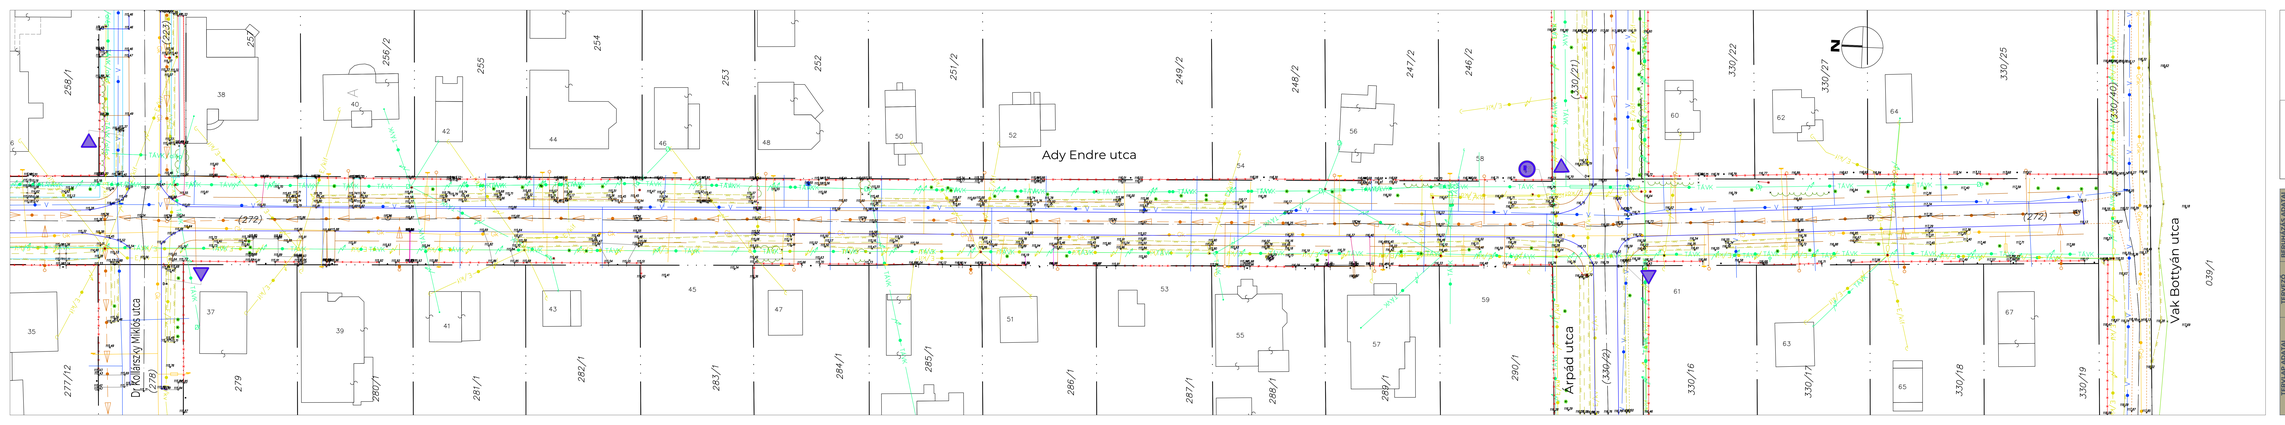

N
258/1
(223)
257
256/2
255
254
253
252
251/2
249/2
248/2
247/2
246/2
(330/21)
330/22
330/27
330/25
(330/40)
38
40
42
44
46
48
50
52
54
56
58
60
62
64
Ady Endre utca
(272)
(272)
35
37
39
41
43
45
47
51
53
55
57
59
61
63
65
67
Dr Kolárszky Miklós utca
(278)
277/12
279
280/1
281/1
282/1
283/1
284/1
285/1
286/1
287/1
288/1
289/1
290/1
Árpád utca
(330/2)
330/16
330/17
330/18
330/19
Vak Bottyán utca
039/1
TÁVK
V
Gk
Gnk
E/kif
E/köf
E/kv

Meglévő elemek jelmagyarázata

- Meglévő úttengely
- Meglévő aszfalt burkolat
- Meglévő beton burkolat
- Meglévő térkő burkolat
- Meglévő gyeprácskő
- Meglévő szegély
- Meglévő rézsű/árok teteje
- Meglévő rézsű/árok alja
- Meglévő korlát
- Meglévő kerítés
- Meglévő épület
- Földrészlethatár
- Oszlop, tábla
- Akna, tűzcsap, közkifolyó
- Fa, bokor

Meglévő közművek jelmagyarázata

- G — Meglévő kis nyom. gázvezeték
- Gk — Meglévő közép nyom. gázvezeték
- Gnk — Meglévő nagy nyom. gázvezeték
- E/köf — Meglévő kisfeszültségű földkábel
- E/kif — Meglévő kisfeszültségű légvezeték
- E/köf — Meglévő középfeszültségű légvezeték
- E/kv — Meglévő közvilágítási földkábel
- E/kv — Meglévő közvilágítási légvezeték
- Meglévő szennyvíz csatorna
- V — Meglévő vízvezeték
- TÁVK — Meglévő távközlési földkábel
- TÁVK — Meglévő távközlési légvezeték

BERUHÁZÁS ADATAI

Projekt megnevezése:

Gönyű község önkormányzati utak felújítása, 2. ütem
Ady Endre utca

Beruházói munkaszám:

Beruházó:

Gönyű Község Önkormányzata
9071 Gönyű, Kossuth L. u. 93.

Beruházó projektfelelős:
Radványi Katalin
+36 (20) 407-1721,palyazatok@gonyu.hu

TERVEZŐ

GYŐRITERV KFT
MÉRNÖKI SZOLGÁLTATÁSOK

cím: 9024 Győr, Baross Gábor út 61-63.
tel.: + 36 (96) 523-080,
e-mail: info@gyoriterv.hu
web: www.gyoriterv.hu

Felelős tervező:
Szántósi Bence
KÉ-K/08-01603
+36 (30) 601 7503,szantosi.bence@gyoriterv.hu

Aláírás, jogosultsági QR-kód:

Társtervező:

Szerkesztő:
.

Ellenőr:

TERVLAP ADATAI

Szakág: útépítés és forgalomtechnika

Tervtípus megnevezése: kiviteli terv

Terv státusz: végleges

Tervcím:

Részletes útépítési és forgalomtechnikai helyszínrajz

Projekt-Nr.	Szerződés-Nr.	Tervtípus jel:	Tervstátusz jel:	Dokumentális-Nr.	Tervkötet-Nr.	Tervjel:	Tervlapverzió:	Dátum:
0054	GYT-2025-012	KT	V	1	TK7	5.1.3	1	2026. 02. 27. Lépték: 1:250

Tervadatok:

A terv a Győriterv Kft. szellemi tulajdonát képezi, annak mindennemű felhasználása (így különösen részleges vagy teljeskörű újra felhasználás, átdolgozás) kizárólag a tervező engedélyével megengedett.
A terv kizárólag a felelős tervező eredeti (digitális formátumú terv esetében digitális) aláírásával ellátott formában, a tervezési díj teljeskörű kiegyenlítését követően felhasználható.

Fájl mentés: Z:\Munka\0054 Gönyű önkorm.utak\0 projektmappa\aktuális tervek\GYT0054_2025-012_KT_V_D1_TK7_0054 helyszínrajz.dwg