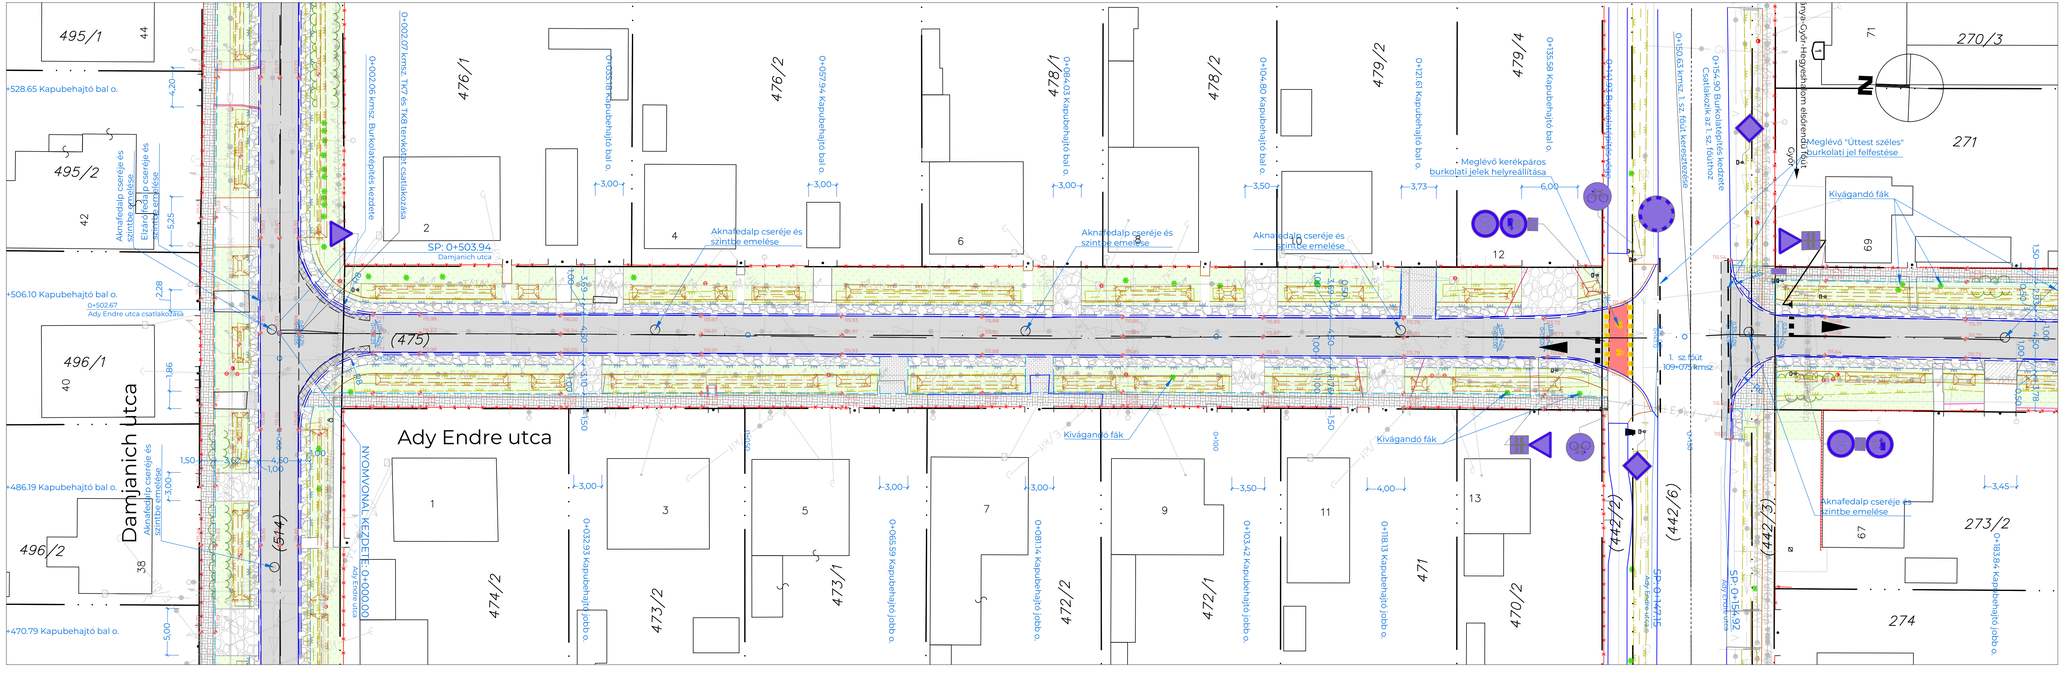


Meglévő elemek jelmagyarázata

- Meglévő úttengely
- Meglévő asfalt burkolat
- Meglévő beton burkolat
- Meglévő térkő burkolat
- Meglévő gyepracskő
- Meglévő szegély
- Meglévő rézsúlárok teteje
- Meglévő rézsúlárok alja
- Meglévő korlát
- Meglévő kerítés
- Meglévő épület
- Földrészlethatár
- Oszlop, tábla
- Akna, tűzcsap, közkifolyó
- Fa, bokor

Meglévő közművek jelmagyarázata

- Meglévő kis nyom. gázvezeték
- Meglévő közép nyom. gázvezeték
- Meglévő nagy nyom. gázvezeték
- Meglévő kisfeszültségű földkábel
- Meglévő kisfeszültségű légvezeték
- Meglévő középfeszültségű légvezeték
- Meglévő közvilágítási földkábel
- Meglévő közvilágítási légvezeték
- Meglévő szennyvíz csatorna
- Meglévő vízvezeték
- Meglévő távközlési földkábel
- Meglévő távközlési légvezeték

Tervezett elemek jelmagyarázata

- Tervezett úttengely
- Tervezett kiemelt szegély
- Tervezett süllyesztett szeg.
- Tervezett "K" szegély
- Tervezett kertszegély
- Tervezett burkolatszél
- Tervezett útpadka
- Tervezett korlát
- Tervezett rézsú teteje
- Tervezett rézsú lába
- Tervezett vápa
- Tervezett víznyelő
- Tervezett folyóka

Tervezett elemek jelmagyarázata

- Tervezett asfalt útburkolat
- Tervezett asfalt szélesítés
- Tervezett asfalt kapubejáró burkolat
- Tervezett térkő kapubejáró burkolat
- Tervezett térkő járda burkolat
- Tervezett asfalt járda/kerékpárút
- Tervezett murva padka/kapubejáró
- Tervezett zöldfelület

BERUHÁZÁS ADATAI

Projekt megnevezése:

# Gönyű község önkormányzati utak felújítása, 2. ütem
## Ady Endre utca

Beruházó:

**Gönyű Község Önkormányzata**
9071 Gönyű, Kossuth L. u. 93.

Beruházó munkaszám:

Beruházó projektfelelős:
Radványi Katalin
+36 (20) 407-1721,pallyazatok@gonyu.hu

TERVEZŐ

GYŐRITERV KFT
MÉRNÖKI SZOLGÁLTATÁSOK
cím: 9024 Győr, Baross Gábor út 61-63.
tel.: + 36 (96) 523-080,
e-mail: info@gyoriterv.hu
web: www.gyoriterv.hu

Felelős tervező:
**Szántósi Bence**
KÉ-K/08-01603
+36 (30) 601 7503,szantosi.bence@gyoriterv.hu

Aláírás, jogosultsági QR kód:

Társtervező: —
Szerkesztő:
Ellenőr:

TERVLAP ADATAI

Szakág: útépítés és forgalomtechnika
Tervtípus megnevezése: kiviteli terv
Terv státusz: végleges

Tervcím:

# Részletes útépítési és forgalomtechnikai helyszínrajz

| Projekt Nr. | Szerződés Nr. | Tervtípus jel | Tervlapcsoport | Dokumentáció | Tervlap Nr. | Tervjel | Tervszám | Dátum |
|---|---|---|---|---|---|---|---|---|
| 0054 | GYT-2025-012 | KT | V | 1 | TK7 | 5.2.1 | 1 | 2026. 02. 27 |

Méretarány: 1:250

Tervadatok:

A terv a Győriterv Kft. szellemi tulajdonát képezi, annak mindennemű felhasználása (így különösen részleges vagy teljeskörű újra felhasználás, átdolgozás) kizárólag a tervező engedélyével megengedett.
A terv kizárólag a feléítés tervező eredeti (digitális formátumú terv esetében digitális) aláírásával ellátott formában, a tervezési díj teljeskörű kiegyenlítését követően felhasználható.

Fájl mentés: Z:\Munka\0054 Gönyű önkorm.utak\0 projektmappa\aktuális tervek\GYT0054_2025-012_KT_V_01_TK7_0054 helyszínrajz.dwg