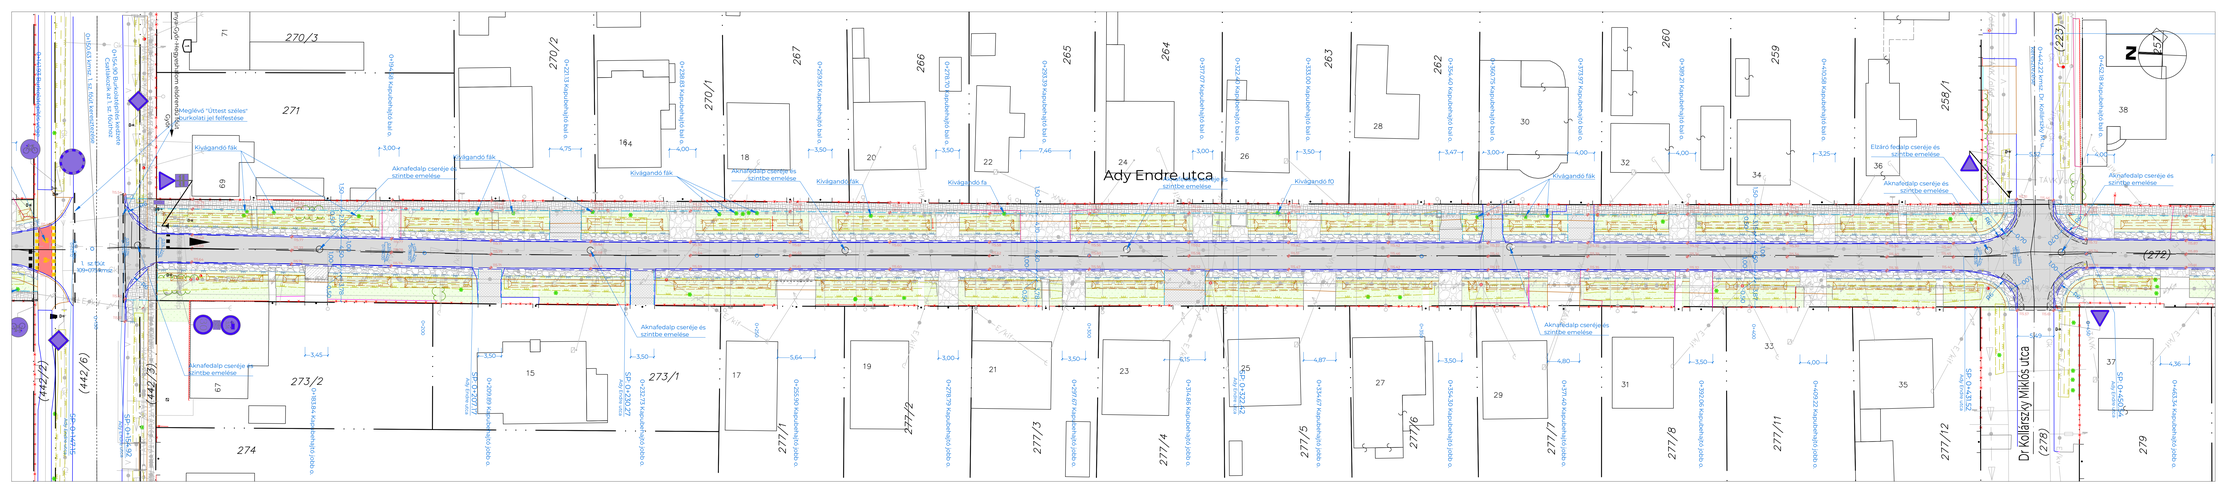

Ady Endre utca
Dr Kolláriszky Miklós utca
270/3
271
270/2
270/1
267
266
265
264
263
262
260
259
258/1
(223)
273/2
273/1
274
277/1
277/2
277/3
277/4
277/5
277/6
277/7
277/8
277/11
277/12
(278)
279
(272)
(442/2)
(442/6)
(442/3)
71
69
67
15
17
19
21
23
25
27
29
31
33
35
37
38
14
18
20
22
24
26
28
30
32
34
36
Kiváganandó fák
Kiváganandó fa
Aknafedalap cseréje és szintbe emelése
Elzáró fedlap cseréje és szintbe emelése
Meglévő "Úttest széles" burkolati jel felfestése
1. sz.tsz 109+050 m/s

Meglévő elemek jelmagyarázata

- Meglévő úttengely
- Meglévő aszfalt burkolat
- Meglévő beton burkolat
- Meglévő térkő burkolat
- Meglévő gyeprácskő
- Meglévő szegély
- Meglévő rézsü/árok teteje
- Meglévő rézsü/árok alja
- Meglévő korlát
- Meglévő kerítés
- Meglévő épület
- Földrészlethatár
- Oszlop, tábla
- Akna, tűzcsap, közkifolyó
- Fa, bokor

Meglévő közművek jelmagyarázata

- G – Meglévő kis nyom. gázvezeték
- Gk – Meglévő közép nyom. gázvezeték
- Gnk – Meglévő nagy nyom. gázvezeték
- E/köf – Meglévő kisfeszültségű földkábel
- E/kif – Meglévő kisfeszültségű légvezeték
- E/köf – Meglévő középfeszültségű légvezeték
- E/kv – Meglévő közvilágítási földkábel
- E/kv – Meglévő közvilágítási légvezeték
- Meglévő szennyvíz csatorna
- V – Meglévő vízvezeték
- TÁVK – Meglévő távközlési földkábel
- TÁVK – Meglévő távközlési légvezeték

Tervezett elemek jelmagyarázata

- Tervezett úttengely
- Tervezett kiemelt szegély
- Tervezett süllyesztett szeg.
- Tervezett "K" szegély
- Tervezett kertiszegély
- Tervezett burkolatszél
- Tervezett útpadka
- Tervezett korlát
- Tervezett rézsű teteje
- Tervezett rézsű lába
- Tervezett vápa
- Tervezett víznyelő
- Tervezett folyóka

Tervezett elemek jelmagyarázata

- Tervezett aszfalt útburkolat
- Tervezett aszfalt szélesítés
- Tervezett aszfalt kapubejáró burkolat
- Tervezett térkő kapubejáró burkolat
- Tervezett térkő járda burkolat
- Tervezett aszfalt járda/kerékpárút
- Tervezett murva padka/kapubejáró
- Tervezett zöldfelület

BERUHÁZÁS ADATAI

Projekt megnevezése:

Gönyű község önkormányzati utak felújítása, 2. ütem
Ady Endre utca

Beruházói munkaszám:

Beruházó:

Gönyű Község Önkormányzata
9071 Gönyű, Kossuth L. u. 93.

Beruházó projektfelelős:
Radványi Katalin
+36 (20) 407-1721,palyazatok@gonyu.hu

TERVEZŐ

GYŐRITERV KFT
MÉRNÖKI SZOLGÁLTATÁSOK
cím: 9024 Győr, Baross Gábor út 61-63.
tel.: + 36 (96) 523-080,
e-mail: info@gyoriterv.hu
web: www.gyoriterv.hu

Felelős tervező:
Szántósi Bence
KÉ-K/08-01603
+36 (30) 601 7503,szantosi.bence@gyoriterv.hu

Aláírás, jogosultsági QR-kód:

Társtervező:

Szerkesztő:
.

Ellenőr:

TERVLAP ADATAI

Szakág:	Tervtípus megnevezése:	Terv státusz:
útépítés és forgalomtechnika	kiviteli terv	végleges

Tervcím:

Részletes útépítési és forgalomtechnikai helyszínrajz

Projekt-Nr.	Szerződés-Nr.	Tervtípus jel:	Tervstátusz jel:	Dokumentálás-Nr.	Tervkötet-Nr.	Tervjel:	Tervlapverzió:	Dátum: / Lépték:
0054	GYT-2025-012	KT	V	1	TK7	5.2.2	1	2026. 02. 27. 1:250

Tervadatok:

A terv a Győriterv Kft. szellemi tulajdonát képezi, annak mindennemű felhasználása (így különösen részleges vagy teljeskörű újra felhasználás, átdolgozás) kizárólag a tervező engedélyével megengedett.
A terv kizárólag a felelős tervező eredeti (digitális formátumú terv esetében digitális) aláírásával ellátott formában, a tervezési díj teljeskörű kiegyenlítését követően felhasználható.

Fájl mentés: Z:\Munka\0054 Gönyű önkorm.utak\0 projektmappa\aktuális tervek\GYT0054_2025-012_KT_V_D1_TK7_0054 helyszínrajz.dwg