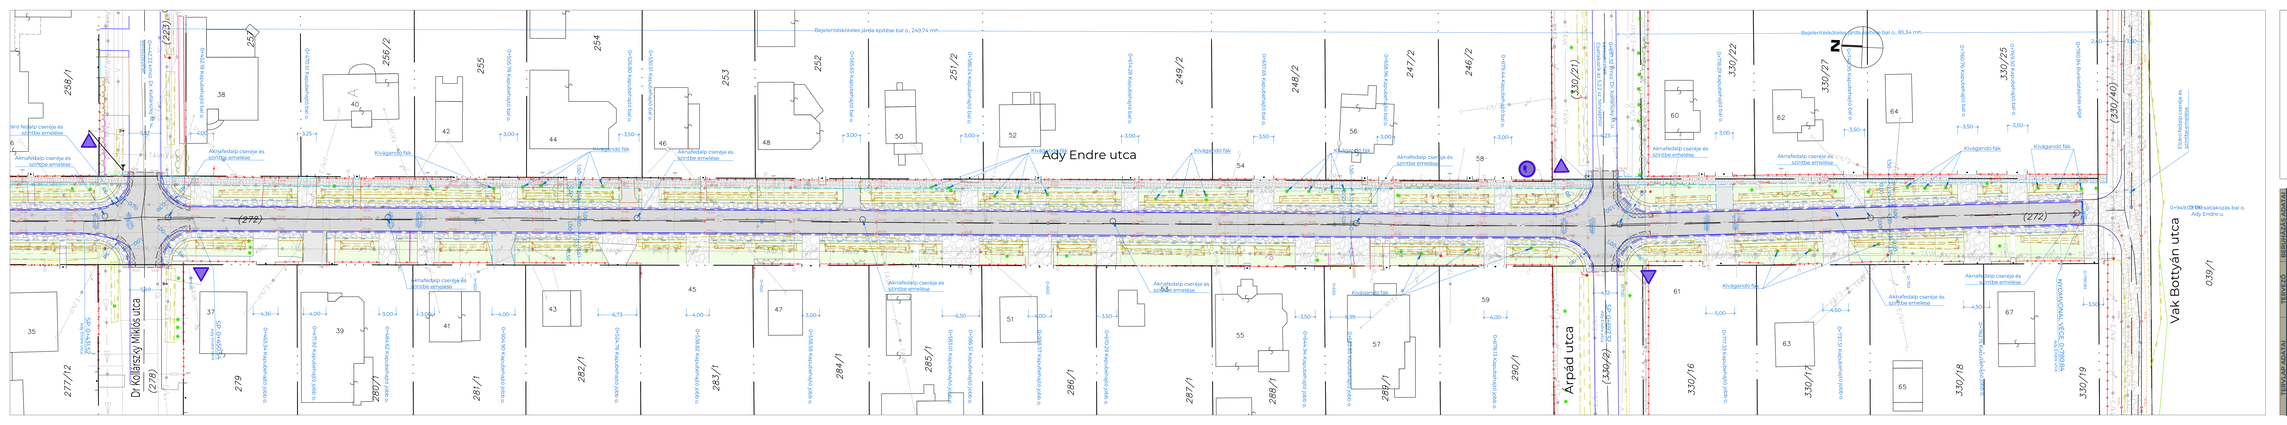

Bejelentésköteles járda építése bal o., 249,74 mh.
Bejelentésköteles járda építése bal o., 85,34 mh.
N
258/1
(223)
257
256/2
255
254
253
252
251/2
249/2
248/2
247/2
246/2
(330/21)
330/22
330/27
330/25
(330/40)
38
40
42
44
46
48
50
52
54
56
58
60
62
64
0+442,22 kmsz. Dr. Kollárszky M. u. keresztezése
0+452,18 Kapubehajtó bal o.
0+470,51 Kapubehajtó bal o.
0+505,78 Kapubehajtó bal o.
0+526,80 Kapubehajtó bal o.
0+530,51 Kapubehajtó bal o.
0+565,65 Kapubehajtó bal o.
0+586,24 Kapubehajtó bal o.
0+614,28 Kapubehajtó bal o.
0+637,65 Kapubehajtó bal o.
0+658,96 Kapubehajtó bal o.
0+679,44 Kapubehajtó bal o.
0+697,32 Kmsz. Dr. Kollárszky M. u. Keresztezése Csatlakozik az 5.2.2 sz. tervlaphoz
0+718,29 Kapubehajtó bal o.
0+741,95 Kapubehajtó bal o.
0+760,76 Kapubehajtó bal o.
0+769,50 Kapubehajtó bal o.
0+780,84 Burkolatépítés vége
5,52
4,00
3,25
3,00
3,50
4,23
2,40
Elzáró fedalp cseréje és szintbe emelése
Aknafedalp cseréje és szintbe emelése
Kivágandó fák
Ady Endre utca
(272)
R6
0,70
1,00
1,50
0,50
4,50
2,93
0+949,03 Útcsatlakozás bal o. Ady Endre u.
Vak Bottyán utca
039/1
35
37
39
41
43
45
47
51
53
55
57
59
61
63
65
67
277/12
Dr Kollárszky Miklós utca
(278)
279
280/1
281/1
282/1
283/1
284/1
285/1
286/1
287/1
288/1
289/1
290/1
Árpád utca
(330/2)
330/16
330/17
330/18
330/19
SP. 0+431,52 Ady Endre utca
SP. 0+450,34 Ady Endre utca
SP. 0+697,32 Ady Endre utca
NYOMVONAL VÉGE: 0+780,84 Ady Endre utca
5,49
4,36
4,00
3,00
6,73
6,50
3,50
6,99
4,12
5,00
4,50
3,50
0+450
0+500
0+550
0+600
0+650
0+700
0+750
0+780,84
0+463,34 Kapubehajtó jobb o.
0+471,92 Kapubehajtó jobb o.
0+484,62 Kapubehajtó jobb o.
0+504,90 Kapubehajtó jobb o.
0+524,78 Kapubehajtó jobb o.
0+538,82 Kapubehajtó jobb o.
0+558,59 Kapubehajtó jobb o.
0+583,01 Kapubehajtó jobb o.
0+586,51 Kapubehajtó jobb o.
0+598,57 Kapubehajtó jobb o.
0+610,29 Kapubehajtó jobb o.
0+644,94 Kapubehajtó jobb o.
0+662,85 Kapubehajtó jobb o.
0+678,13 Kapubehajtó jobb o.
0+717,33 Kapubehajtó jobb o.
0+737,51 Kapubehajtó jobb o.
0+762,15 Kapubehajtó jobb o.
TÁVK
E/kif
E/köf
E/kv
GK
V

Meglévő elemek jelmagyarázata

- Meglévő úttengely
- Meglévő aszfalt burkolat
- Meglévő beton burkolat
- Meglévő térkő burkolat
- Meglévő gyepráccskő
- Meglévő szegély
- Meglévő rézsű/árok teteje
- Meglévő rézsű/árok alja
- Meglévő korlát
- Meglévő kerítés
- Meglévő épület
- Földrészlethatár
- Oszlop, tábla
- Akna, tűzcsap, közkifolyó
- Fa, bokor

Meglévő közművek jelmagyarázata

- G Meglévő kis nyom. gázvezeték
- Gk Meglévő közép nyom. gázvezeték
- Gnk Meglévő nagy nyom. gázvezeték
- E/köf Meglévő kisfeszültségű földkábel
- E/kif Meglévő kisfeszültségű légvezeték
- E/köf Meglévő középfeszültségű légvezeték
- E/kv Meglévő közvilágítási földkábel
- E/kv Meglévő közvilágítási légvezeték
- Meglévő szennyvíz csatorna
- V Meglévő vízvezeték
- TÁVK Meglévő távközlési földkábel
- TÁVK Meglévő távközlési légvezeték

Tervezett elemek jelmagyarázata

- Tervezett úttengely
- Tervezett kiemelt szegély
- Tervezett süllyesztett szeg.
- Tervezett "K" szegély
- Tervezett kertiszegély
- Tervezett burkolatszél
- Tervezett útpadka
- Tervezett korlát
- Tervezett rézsű teteje
- Tervezett rézsű lába
- Tervezett vápa
- Tervezett víznyelő
- Tervezett folyóka

Tervezett elemek jelmagyarázata

- Tervezett asfalt útburkolat
- Tervezett aszfalt szélesítés
- Tervezett aszfalt kapubejáró burkolat
- Tervezett térkő kapubejáró burkolat
- Tervezett térkő járda burkolat
- Tervezett aszfalt járda/kerékpárút
- Tervezett murva padka/kapubejáró
- Tervezett zöldfelület

BERUHÁZÁS ADATAI

Projekt megnevezése:

Gönyű község önkormányzati utak felújítása, 2. ütem
Ady Endre utca

Beruházói munkaszám:

Beruházó:

Gönyű Község Önkormányzata
9071 Gönyű, Kossuth L. u. 93.

Beruházó projektfelelős:
Radványi Katalin
+36 (20) 407-1721,palyazatok@gonyu.hu

TERVEZŐ

GYŐRITERV KFT
MÉRNÖKI SZOLGÁLTATÁSOK

cím: 9024 Győr, Baross Gábor út 61-63.
tel.: + 36 (96) 523-080,
e-mail: info@gyoriterv.hu
web: www.gyoriterv.hu

Felelős tervező:
Szántósi Bence
KÉ-K/08-01603
+36 (30) 601 7503,szantosi.bence@gyoriterv.hu

Aláírás, jogosultsági QR-kód:

Társtervező:

Szerkesztő:
.

Ellenőr:

TERVLAP ADATAI

Szakág: útépítés és forgalomtechnika

Tervtípus megnevezése: kiviteli terv

Terv státusz: végleges

Tervcím:

Részletes útépítési és forgalomtechnikai helyszínrajz

Projekt-Nr.	Szerződés-Nr.	Tervtípus jel:	Tervstátusz jel:	Dokumentális-Nr.	Tervkötet-Nr.	Tervjel:	Tervlapverzió:	Dátum: / Lépték:
0054	GYT-2025-012	KT	V	1	TK7	5.2.3	1	2026.02.27. 1:250

Tervadatok:

A terv a Győriterv Kft. szellemi tulajdonát képezi, annak mindennemű felhasználása (így különösen részleges vagy teljeskörű újra felhasználás, átdolgozás) kizárólag a tervező engedélyével megengedett.
A terv kizárólag a felelős tervező eredeti (digitális formátumú terv esetében digitális) aláírásával ellátott formában, a tervezési díj teljeskörű kiegyenlítését követően felhasználható.

Fájl mentés: Z:\Munka\0054 Gönyű önkorm.utak\0 projektmappa\aktuális tervek\GYT0054_2025-012_KT_V_D1_TK7_0054 helyszínrajz.dwg