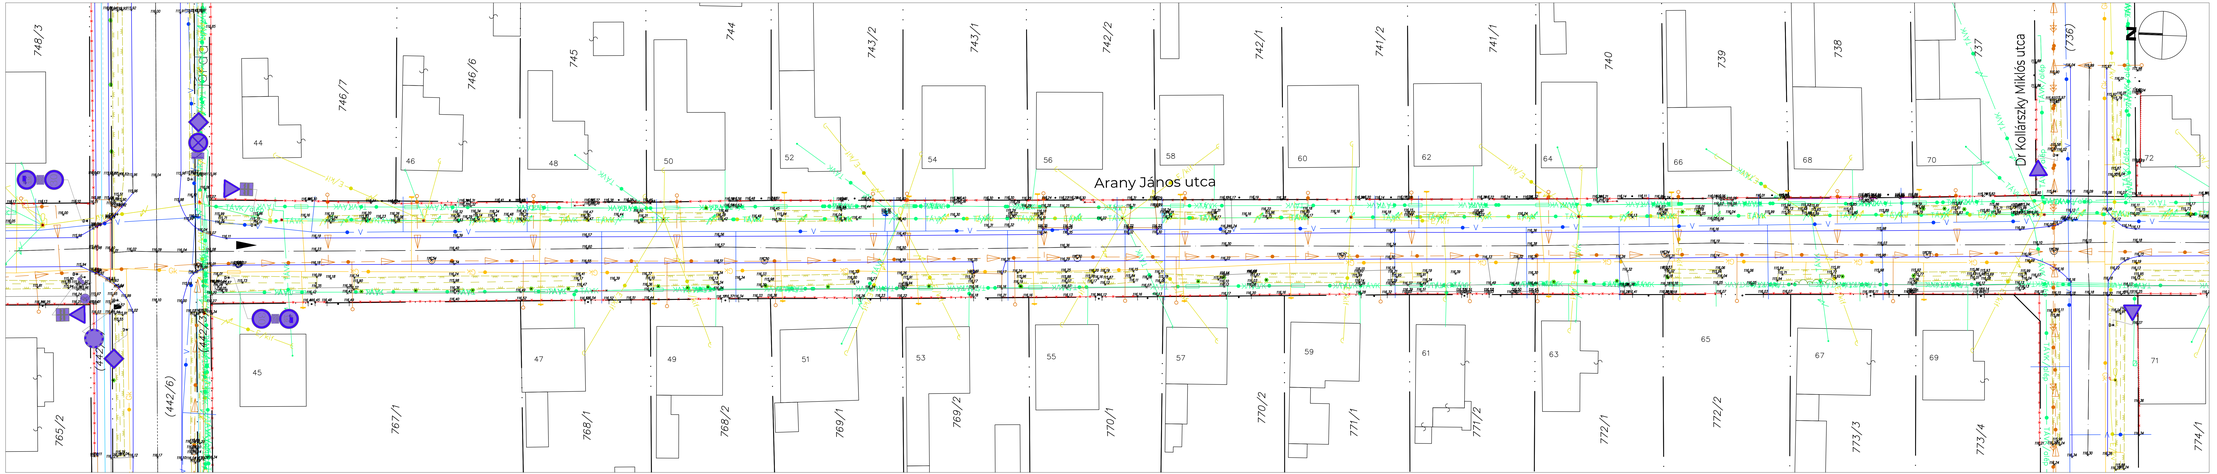

Arany János utca
Dr Kollárszky Miklós utca
748/3
746/7
746/6
745
744
743/2
743/1
742/2
742/1
741/2
741/1
740
739
738
737
(736)
765/2
(442)
(442/6)
(442/3)
767/1
768/1
768/2
769/1
769/2
770/1
770/2
771/1
771/2
772/1
772/2
773/3
773/4
774/1
44
46
48
50
52
54
56
58
60
62
64
66
68
70
72
45
47
49
51
53
55
57
59
61
63
65
67
69
71
TÁVK
E/kif
Gk
V
TÁVK/alép

Meglévő elemek jelmagyarázata

- Meglévő úttengely
- Meglévő aszfalt burkolat
- Meglévő beton burkolat
- Meglévő térkő burkolat
- Meglévő gyeprácskő
- Meglévő szegély
- Meglévő rézsű/árok teteje
- Meglévő rézsű/árok alja
- Meglévő korlát
- Meglévő kerítés
- Meglévő épület
- Földrészlethatár
- Oszlop, tábla
- Akna, tűzcsap, közkifolyó
- Fa, bokor

Meglévő közművek jelmagyarázata

- G — Meglévő kis nyom. gázvezeték
- Gk — Meglévő közép nyom. gázvezeték
- Gnk — Meglévő nagy nyom. gázvezeték
- E/köf — Meglévő kisfeszültségű földkábel
- E/kif — Meglévő kisfeszültségű légvezeték
- E/köf — Meglévő középfeszültségű légvezeték
- E/kv — Meglévő közvilágítási földkábel
- E/kv — Meglévő közvilágítási légvezeték
- Meglévő szennyvíz csatorna
- V — Meglévő vízvezeték
- TÁVK — Meglévő távközlési földkábel
- TÁVK — Meglévő távközlési légvezeték

BERUHÁZÁS ADATAI

Projekt megnevezése:

Gönyű község önkormányzati utak felújítása, 2. ütem
Arany János utca

Beruházói munkaszám:

Beruházó:

Gönyű Község Önkormányzata
9071 Gönyű, Kossuth L. u. 93.

Beruházó projektfelelős:
Radványi Katalin
+36 (20) 407-1721,palyazatok@gonyu.hu

TERVEZŐ

GYŐRITERV KFT
MÉRNÖKI SZOLGÁLTATÁSOK
cím: 9024 Győr, Baross Gábor út 61-63.
tel.: + 36 (96) 523-080,
e-mail: info@gyoriterv.hu
web: www.gyoriterv.hu

Felelős tervező:
Szántósi Bence
KÉ-K/08-01603
+36 (30) 601 7503,szantosi.bence@gyoriterv.hu

Aláírás, jogosultsági QR-kód:

Társtervező:

Szerkesztő:

Ellenőr:

TERVLAP ADATAI

Szakág:	Tervtípus megnevezése:	Terv státusz:
útépítés és forgalomtechnika	kiviteli terv	végleges

Tervcím:

Felmérési helyszínrajz

Projekt-Nr.	Szerződés-Nr.	Tervtípus jel:	Tervstátusz jel:	Dokumentálás-Nr.	Tervkötet-Nr.	Tervjel:	Tervlapverzió:	Dátum: / Lépték:
0054	GYT-2025-012	KT	V	1	TK3	5.1.2	1	2026. 02. 27. 1:250

Tervadatok:

A terv a Győriterv Kft. szellemi tulajdonát képezi, annak mindennemű felhasználása (így különösen részleges vagy teljeskörű újra felhasználás, átdolgozás) kizárólag a tervező engedélyével megengedett.
A terv kizárólag a felelős tervező eredeti (digitális formátumú terv esetében digitális) aláírásával ellátott formában, a tervezési díj teljeskörű kiegyenlítését követően felhasználható.

Fájl mentés: Z:\Munka\0054 Gönyű önkorm.utak\0 projektmappa\aktuális tervek\GYT0054_2025-012_KT_V_D1_TK3_0054 helyszínrajz.dwg