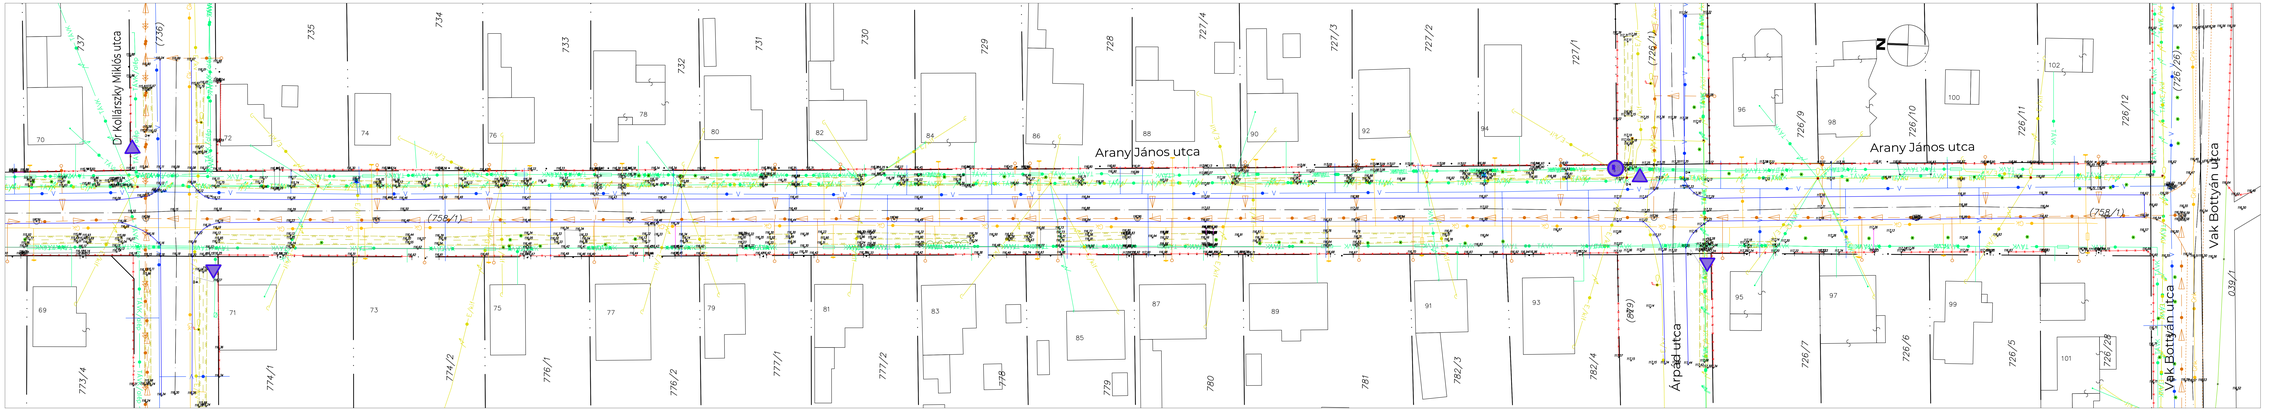

Dr Kollárszky Miklós utca
Arany János utca
Arany János utca
Árpád utca
Vak Bottyán utca
Vak Bottyán utca
737
(736)
735
734
733
732
731
730
729
728
727/4
727/3
727/2
727/1
(726/1)
726/9
726/10
726/11
726/12
(726/26)
(758/1)
(758/1)
773/4
774/1
774/2
776/1
776/2
777/1
777/2
778
779
780
781
782/3
782/4
(879)
726/7
726/6
726/5
726/28
039/1
70
72
74
76
78
80
82
84
86
88
90
92
94
96
98
100
102
69
71
73
75
77
79
81
83
85
87
89
91
93
95
97
99
101
TÁVK
TÁVK/alép
V
GK
Gk
Gnk
E/kif
E/köf

Meglévő elemek jelmagyarázata

- Meglévő úttengely
- Meglévő aszfalt burkolat
- Meglévő beton burkolat
- Meglévő térkő burkolat
- Meglévő gyepracskő
- Meglévő szegély
- Meglévő rézsű/árok teteje
- Meglévő rézsű/árok alja
- Meglévő korlát
- Meglévő kerítés
- Meglévő épület
- Földrészlethatár
- Oszlop, tábla
- Akna, tűzcsap, közkifolyó
- Fa, bokor

Meglévő közművek jelmagyarázata

- G Meglévő kis nyom. gázvezeték
- Gk Meglévő közép nyom. gázvezeték
- Gnk Meglévő nagy nyom. gázvezeték
- E/köf Meglévő kisfeszültségű földkábel
- E/kif Meglévő kisfeszültségű légvezeték
- E/köf Meglévő középfeszültségű légvezeték
- E/kv Meglévő közvilágítási földkábel
- E/kv Meglévő közvilágítási légvezeték
- Meglévő szennyvíz csatorna
- V Meglévő vízvezeték
- TÁVK Meglévő távközlési földkábel
- TÁVK Meglévő távközlési légvezeték

BERUHÁZÁS ADATAI

Projekt megnevezése:
Gönyű község önkormányzati utak felújítása, 2. ütem
Arany János utca

Beruházói munkaszám:

Beruházó:
Gönyű Község Önkormányzata
9071 Gönyű, Kossuth L. u. 93.

Beruházó projektfelelős:
Radványi Katalin
+36 (20) 407-1721,palyazatok@gonyu.hu

TERVEZŐ

GYŐRITERV KFT
MÉRNÖKI SZOLGÁLTATÁSOK

cím: 9024 Győr, Baross Gábor út 61-63.
tel.: + 36 (96) 523-080,
e-mail: info@gyoriterv.hu
web: www.gyoriterv.hu

Felelős tervező:
Szántósi Bence
KÉ-K/08-01603
+36 (30) 601 7503,szantosi.bence@gyoriterv.hu

Aláírás, jogosultsági QR-kód:

Társtervező:

Szerkesztő:
.

Ellenőr:

TERVLAP ADATAI

Szakág:	Tervtípus megnevezése:	Terv státusz:
útépítés és forgalomtechnika	kiviteli terv	végleges

Tervcím:
Felmérési helyszínrajz

Projekt-Nr.	Szerződés-Nr.	Tervtípus jel:	Tervstátusz jel:	Dokumentáció-Nr.	Tervkötet-Nr.	Tervjel:	Tervlapverzió:	Dátum:
0054	GYT-2025-012	KT	V	1	TK3	5.1.3	1	2026. 02. 27.

Lépték: 1:250

Tervadatok:
A terv a Győriterv Kft. szellemi tulajdonát képezi, annak mindennemű felhasználása (így különösen részleges vagy teljeskörű újra felhasználás, átdolgozás) kizárólag a tervező engedélyével megengedett.
A terv kizárólag a felelős tervező eredeti (digitális formátumú terv esetében digitális) aláírásával ellátott formában, a tervezési díj teljeskörű kiegyenlítését követően felhasználható.

Fájl mentés: Z:\Munka\0054 Gönyű önkorm.utak\0 projektmappa\aktuális tervek\GYT0054_2025-012_KT_V_D1_TK3_0054 helyszínrajz.dwg