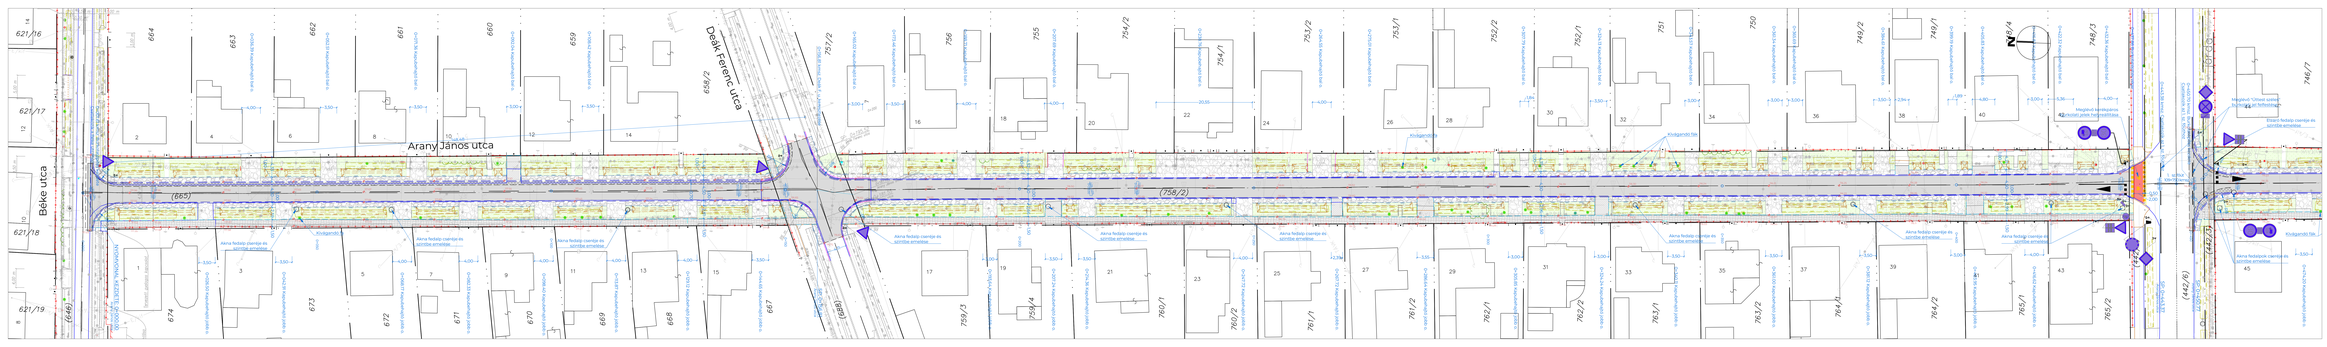

Arany János utca
Deák Ferenc utca
Béke utca
N
621/16
621/17
621/18
621/19
664
663
662
661
660
659
658/2
757/2
756
755
754/2
754/1
753/2
753/1
752/2
752/1
751
750
749/2
749/1
748/4
748/3
746/7
674
673
672
671
670
669
668
667
759/3
759/4
760/1
760/2
761/1
761/2
762/1
762/2
763/1
763/2
764/1
764/2
765/1
765/2
(646)
(665)
(758/2)
(688)
(442/6)
(442/3)
0+001,61 kmsz. Burkolatépítés kezdete Csatlakozik a Béke utcához
NYOMVONAL KEZDETE: 0+000,00 Arany János utca
Tervezett gyalogos kapcsolat
0+036,39 Kapubehajtó bal o.
0+052,51 Kapubehajtó bal o.
0+071,36 Kapubehajtó bal o.
0+092,04 Kapubehajtó bal o.
0+108,42 Kapubehajtó bal o.
0+156,81 kmsz. Deák F. u. kereszteződése
0+165,02 Kapubehajtó bal o.
0+173,46 Kapubehajtó bal o.
0+188,71 Kapubehajtó bal o.
0+207,69 Kapubehajtó bal o.
0+238,76 Kapubehajtó bal o.
0+264,55 Kapubehajtó bal o.
0+275,01 Kapubehajtó bal o.
0+307,79 Kapubehajtó bal o.
0+324,13 Kapubehajtó bal o.
0+343,57 Kapubehajtó bal o.
0+361,34 Kapubehajtó bal o.
0+365,69 Kapubehajtó bal o.
0+384,61 Kapubehajtó bal o.
0+399,19 Kapubehajtó bal o.
0+405,83 Kapubehajtó bal o.
Kapubehajtó bal o.
0+422,32 Kapubehajtó bal o.
0+432,36 Kapubehajtó bal o.
SP: 0+195,52
R6 Deák Ferenc utca
SP: 0+156,81 Arany János utca
0+181,55
148,48
Kivágandó fa
Kivágandó fák
Meglévő kerékpáros burkolati jelek helyreállítása
Meglévő "Úttest széles" burkolati jel felfestése
Elzáró fedalp cseréje és szintbe emelése
0+443,38 kmsz. Csatlakozik az 1. sz. főúthoz
0+450,70 kmsz. Burkolatépítés vége Csatlakozik az 1. sz. főúthoz
1. sz. főút 109+750 kmsz.
0,50
2,00
SP: 0+443,37 Arany János utca
SP: 0+450,77 Arany János utca
Járda
Akna fedalp cseréje és szintbe emelése
Akna fedalpok cseréje és szintbe emelése
0+026,50 Kapubehajtó jobb o.
0+042,91 Kapubehajtó jobb o.
0+068,17 Kapubehajtó jobb o.
0+082,33 Kapubehajtó jobb o.
0+098,40 Kapubehajtó jobb o.
0+113,87 Kapubehajtó jobb o.
0+129,12 Kapubehajtó jobb o.
0+144,65 Kapubehajtó jobb o.
0+193,64 Kapubehajtó jobb o.
0+207,24 Kapubehajtó jobb o.
0+214,36 Kapubehajtó jobb o.
0+247,72 Kapubehajtó jobb o.
0+267,72 Kapubehajtó jobb o.
0+286,64 Kapubehajtó jobb o.
0+305,85 Kapubehajtó jobb o.
0+324,24 Kapubehajtó jobb o.
0+340,11 Kapubehajtó jobb o.
0+361,00 Kapubehajtó jobb o.
0+381,12 Kapubehajtó jobb o.
0+403,95 Kapubehajtó jobb o.
0+416,62 Kapubehajtó jobb o.
0+474,20 Kapubehajtó jobb o.
0+050
0+100
0+150
0+200
0+250
0+300
0+350
0+400
4,00
3,50
3,00
20,55
1,84
2,94
1,89
4,80
5,36
2,39
3,55
1
2
3
4
5
6
7
8
9
10
11
12
13
14
15
16
17
18
19
20
21
22
23
24
25
26
27
28
29
30
31
32
33
34
35
36
37
38
39
40
41
42
43
44
45

Meglévő elemek jelmagyarázata

- Meglévő úttengely
- Meglévő aszfalt burkolat
- Meglévő beton burkolat
- Meglévő térkő burkolat
- Meglévő gyeprácskő
- Meglévő szegély
- Meglévő rézsü/árok teteje
- Meglévő rézsü/árok alja
- Meglévő korlát
- Meglévő kerítés
- Meglévő épület
- Földrészlethatár
- Oszlop, tábla
- Akna, tűzcsap, közkifolyó
- Fa, bokor

Meglévő közművek jelmagyarázata

- G Meglévő kis nyom. gázvezeték
- Gk Meglévő közép nyom. gázvezeték
- Gnk Meglévő nagy nyom. gázvezeték
- E/köf Meglévő kisfeszültségű földkábel
- E/kif Meglévő kisfeszültségű légvezeték
- E/köf Meglévő középfeszültségű légvezeték
- E/kv Meglévő közvilágítási földkábel
- E/kv Meglévő közvilágítási légvezeték
- Meglévő szennyvíz csatorna
- V Meglévő vízvezeték
- TÁVK Meglévő távközlési földkábel
- TÁVK Meglévő távközlési légvezeték

Tervezett elemek jelmagyarázata

- Tervezett úttengely
- Tervezett kiemelt szegély
- Tervezett süllyesztett szeg.
- Tervezett "K" szegély
- Tervezett kertiszegély
- Tervezett burkolatszél
- Tervezett útpadka
- Tervezett korlát
- Tervezett rézsű teteje
- Tervezett rézsű lába
- Tervezett vápa
- Tervezett víznyelő
- Tervezett folyóka

Tervezett elemek jelmagyarázata

- Tervezett aszfalt útburkolat
- Tervezett aszfalt szélesítés
- Tervezett aszfalt kapubejáró burkolat
- Tervezett térkő kapubejáró burkolat
- Tervezett térkő járda burkolat
- Tervezett aszfalt járda/kerékpárút
- Tervezett murva padka/kapubejáró
- Tervezett zöldfelület

BERUHÁZÁS ADATAI

Projekt megnevezése:

Gönyű község önkormányzati utak felújítása, 2. ütem
Arany János utca

Beruházói munkaszám:

Beruházó:

Gönyű Község Önkormányzata
9071 Gönyű, Kossuth L. u. 93.

Beruházó projektfelelős:
Radványi Katalin
+36 (20) 407-1721,palyazatok@gonyu.hu

TERVEZŐ

GYŐRITERV KFT
MÉRNÖKI SZOLGÁLTATÁSOK
cím: 9024 Győr, Baross Gábor út 61-63.
tel.: + 36 (96) 523-080,
e-mail: info@gyoriterv.hu
web: www.gyoriterv.hu

Felelős tervező:
Szántósi Bence
KÉ-K/08-01603
+36 (30) 601 7503,szantosi.bence@gyoriterv.hu

Aláírás, jogosultsági QR-kód:

Társtervező:

Szerkesztő:

Ellenőr:

TERVLAP ADATAI

Szakág: útépítés és forgalomtechnika
Tervtípus megnevezése: kiviteli terv
Terv státusz: végleges

Tervcím:

Részletes útépítési és forgalomtechnikai helyszínrajz

Projekt-Nr.	Szerződés-Nr.	Tervtípus jel:	Tervstátusz jel:	Dokumentálás-Nr.	Tervkötet-Nr.	Tervjel:	Tervlapverzió:	Dátum: / Lépték:
0054	GYT-2025-012	KT	V	1	TK3	5.2.1	1	2026. 02. 27. 1:250

Tervadatok:

A terv a Győriterv Kft. szellemi tulajdonát képezi, annak mindennemű felhasználása (így különösen részleges vagy teljeskörű újra felhasználás, átdolgozás) kizárólag a tervező engedélyével megengedett.
A terv kizárólag a felelős tervező eredeti (digitális formátumú terv esetében digitális) aláírásával ellátott formában, a tervezési díj teljeskörű kiegyenlítését követően felhasználható.

Fájl mentés: Z:\Munka\0054 Gönyű önkorm.utak\0 projektmappa\aktuális tervek\GYT0054_2025-012_KT_V_D1_TK3_0054 helyszínrajz.dwg