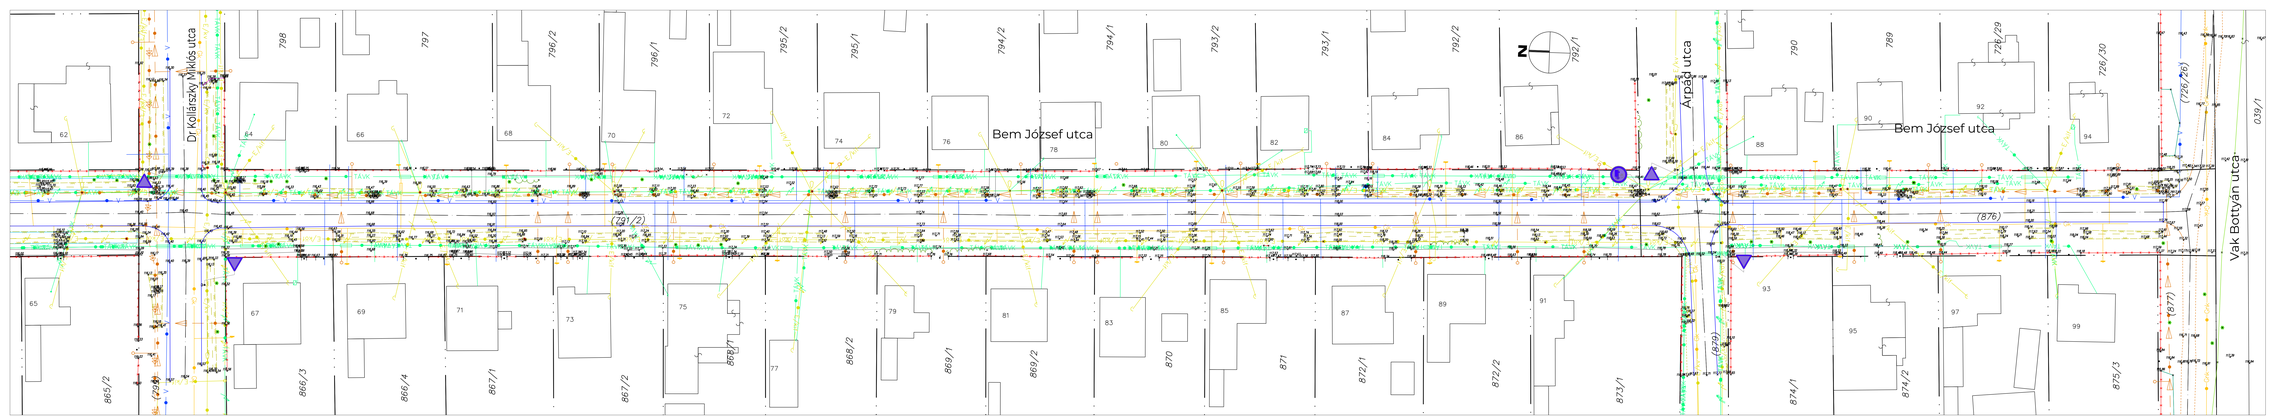

Dr Kollárszky Miklós utca
Bem József utca
Árpád utca
Vak Bottyán utca
N
798
797
796/2
796/1
795/2
795/1
794/2
794/1
793/2
793/1
792/2
792/1
790
789
726/29
726/30
(726/26)
039/1
62
64
66
68
70
72
74
76
78
80
82
84
86
88
90
92
94
(791/2)
(876)
65
67
69
71
73
75
77
79
81
83
85
87
89
91
93
95
97
99
865/2
(799)
866/3
866/4
867/1
867/2
868/1
868/2
869/1
869/2
870
871
872/1
872/2
873/1
(879)
874/1
874/2
875/3
(877)
TÁVK
V
Gk
Gnk
E/kif
E/köf
E/kv

**Meglévő elemek jelmagyarázata**

- Meglévő úttengely
- Meglévő aszfalt burkolat
- Meglévő beton burkolat
- Meglévő térkő burkolat
- Meglévő gyepráckő
- Meglévő szegély
- Meglévő rézsű/árok teteje
- Meglévő rézsű/árok alja
- Meglévő korlát
- Meglévő kerítés
- Meglévő épület
- Földrészlethatár
- Oszlop, tábla
- Akna, tűzcsap, közkifolyó
- Fa, bokor

**Meglévő közművek jelmagyarázata**

| | |
|---|---|
| G | Meglévő kis nyom. gázvezeték |
| Gk | Meglévő közép nyom. gázvezeték |
| Gnk | Meglévő nagy nyom. gázvezeték |
| E/köf | Meglévő kisfeszültségű földkábel |
| E/kif | Meglévő kisfeszültségű légvezeték |
| E/köf | Meglévő középfeszültségű légvezeték |
| E/kv | Meglévő közvilágítási földkábel |
| E/kv | Meglévő közvilágítási légvezeték |
| | Meglévő szennyvíz csatorna |
| V | Meglévő vízvezeték |
| TÁVK | Meglévő távközlési földkábel |
| TÁVK | Meglévő távközlési légvezeték |

BERUHÁZÁS ADATAI

Projekt megnevezése:

# Gönyű község önkormányzati utak felújítása, 2. ütem Bem József utca

Beruházói munkaszám:

Beruházó:

**Gönyű Község Önkormányzata**
9071 Gönyű, Kossuth L. u. 93.

Beruházó projektfelelős:
Radványi Katalin
+36 (20) 407-1721,palyazatok@gonyu.hu

TERVEZŐ

**GYŐRITERV KFT**
MÉRNÖKI SZOLGÁLTATÁSOK
cím: 9024 Győr, Baross Gábor út 61-63.
tel.: + 36 (96) 523-080,
e-mail: info@gyoriterv.hu
web: www.gyoriterv.hu

Felelős tervező:
**Szántósi Bence**
KÉ-K/08-01603
+36 (30) 601 7503,szantosi.bence@gyoriterv.hu

Aláírás, jogosultsági QR-kód:

Társtervező:
----

Szerkesztő:
-

Ellenőr:

TERVLAP ADATAI

Szakág: útépítés és forgalomtechnika
Tervtípus megnevezése: kiviteli terv
Terv státusz: végleges

Tervcím:

## Felmérési helyszínrajz

| Projekt-Nr. | Szerződés-Nr. | Tervtípus jel: | Tervstátusz jel: | Dokumentáció-Nr. | Tervkötet-Nr. | Tervjel: | Tervlapverzió: | Dátum: |
|---|---|---|---|---|---|---|---|---|
| 0054 | GYT-2025-012 | KT | V | 1 | TK2 | 5.1.2 | 1 | 2026. 02. 27.<br>Lépték: 1:250 |

Tervadatok: A terv a Győriterv Kft. szellemi tulajdonát képezi, annak mindennemű felhasználása (így különösen részleges vagy teljeskörű újra felhasználás, átdolgozás) kizárólag a tervező engedélyével megengedett.
A terv kizárólag a felelős tervező eredeti (digitális formátumú terv esetében digitális) aláírásával ellátott formában, a tervezési díj teljeskörű kiegyenlítését követően felhasználható.

Fájl mentés: Z:\Munka\0054 Gönyű önkorm.utak\0 projektmappa\aktuális tervek\GYT0054_2025-012_KT_V_D1_TK2_0054 helyszínrajz.dwg