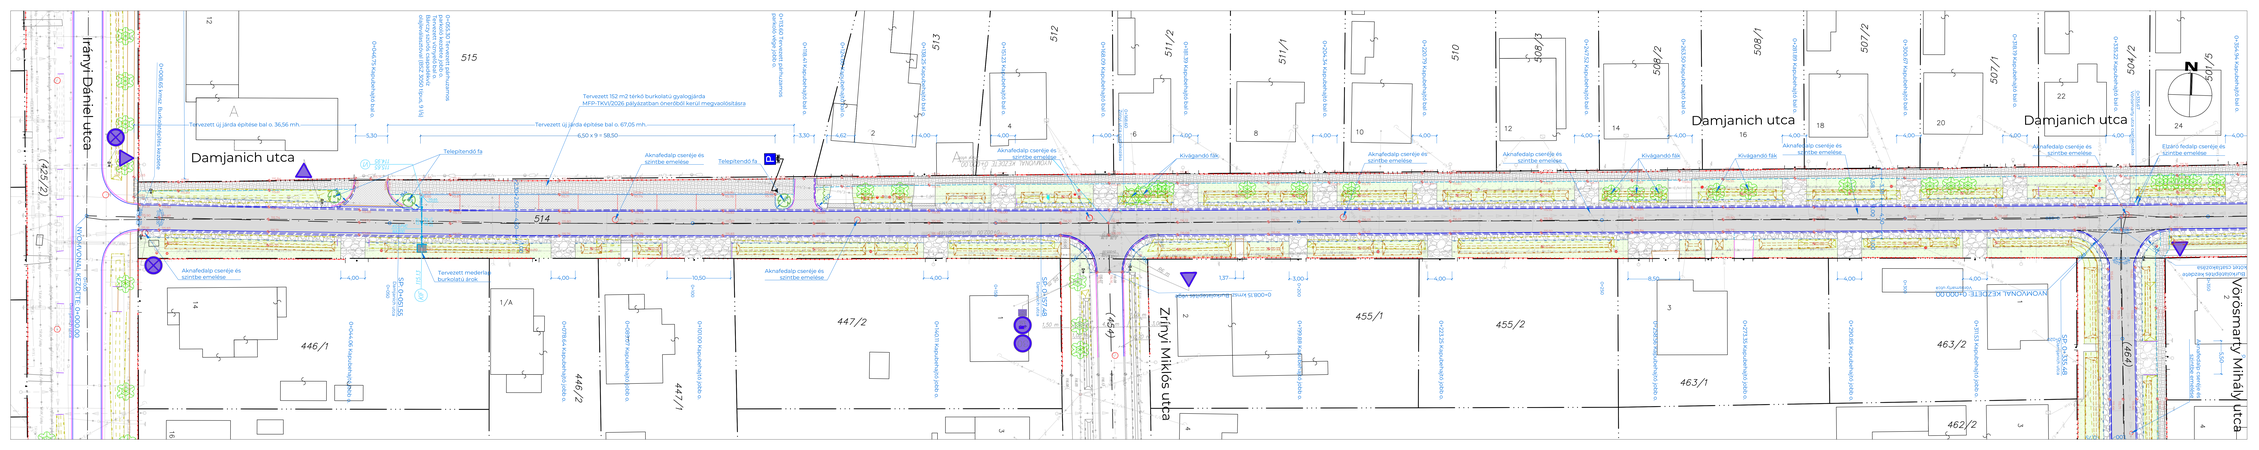

Irányi Dániel utca
(425/2)
NYOMVONAL KEZDETE: 0+000.00
Damjanich utca
0+008.65 kmsz. Burkolatépítés kezdete
Damjanich utca
515
12
A
0+046.75 Kapubehajtó bal o.
0+055.30 Tervezett párhuzamos parkoló kezdete jobb o.
Tervezett víznyelő bal o.
Bárczy szűrős csapadékvíz olajleválasztóval (BSZ 3050 típus, 9 l/s)
Tervezett 152 m2 térkő burkolatú gyalogjárda
MFP-TKVI/2026 pályázatban önerőből kerül megvaolósításra
Tervezett új járda építése bal o. 36,56 mh.
Tervezett új járda építése bal o. 67,05 mh.
5,30
6,50 x 9 = 58,50
3,30
4,62
Telepítendő fa
Aknafedalp cseréje és szintbe emelése
0+113.60 Tervezett párhuzamos parkoló vége jobb o.
0+118.41 Kapubehajtó bal o.
0+124.60 Kapubehajtó bal o.
2,30
2,50
4,50
514
KG-PVC
NA200
0+138.25 Kapubehajtó bal o.
513
2
0+151.23 Kapubehajtó bal o.
512
4
4,00
0+168.09 Kapubehajtó bal o.
0+168.60 Zrínyi utca csatlakozása
6
511/2
0+181.39 Kapubehajtó bal o.
Kivágandó fák
511/1
8
0+204.34 Kapubehajtó bal o.
10
0+220.79 Kapubehajtó bal o.
510
508/3
12
0+247.52 Kapubehajtó bal o.
508/2
14
0+263.50 Kapubehajtó bal o.
508/1
Damjanich utca
16
0+281.89 Kapubehajtó bal o.
18
507/2
0+300.67 Kapubehajtó bal o.
20
507/1
0+318.19 Kapubehajtó bal o.
22
Damjanich utca
0+335.22 Kapubehajtó bal o.
0+335.67 Vörösmarty utca csatlakozása
504/2
24
501/5
0+354.94 Kapubehajtó bal o.
Elzáró fedelap cseréje és szintbe emelése
N
Aknafedalp cseréje és szintbe emelése
14
446/1
0+044.06 Kapubehajtó jobb o.
SP: 0+051.55 Damjanich utca
0+050
Tervezett mederlap burkolatú árok
115.13
KIF
1/A
446/2
0+078.64 Kapubehajtó jobb o.
0+085.07 Kapubehajtó jobb o.
447/1
10,50
0+100
0+101.00 Kapubehajtó jobb o.
447/2
0+140.11 Kapubehajtó jobb o.
0+150
1
SP: 0+157.48 Damjanich utca
1,50 m
4,00 m
3,00 m
1,00 m
(454)
R6 m
Zrínyi Miklós utca
0+008.15 kmsz. Burkolatépítés vége
1,37
3,00
2
3
4
0+199.88 Kapubehajtó jobb o.
455/1
0+200
0+223.25 Kapubehajtó jobb o.
455/2
0+250
8,50
0+258.56 Kapubehajtó jobb o.
463/1
0+273.35 Kapubehajtó jobb o.
0+290.85 Kapubehajtó jobb o.
0+300
0+311.53 Kapubehajtó jobb o.
463/2
462/2
NYOMVONAL KEZDETE: 0+000.00 Vörösmarty utca
SP: 0+335.48 Damjanich utca
0+020
Burkolatépítés kezdete
kötet csatlakozása
(464)
0+350
Vörösmarty Mihály utca
5,50
Aknafedalp cseréje és szintbe emelése

Meglévő elemek jelmagyarázata

- Meglévő úttengely
- Meglévő aszfalt burkolat
- Meglévő beton burkolat
- Meglévő térkő burkolat
- Meglévő gyeprácskő
- Meglévő szegély
- Meglévő rézsű/árok teteje
- Meglévő rézsű/árok alja
- Meglévő korlát
- Meglévő kerítés
- Meglévő épület
- Földrészlethatár
- Oszlop, tábla
- Akna, tűzcsap, közkifolyó
- Fa, bokor

Meglévő közművek jelmagyarázata

- Meglévő kis nyom. gázvezeték
- Meglévő közép nyom. gázvezeték
- Meglévő nagy nyom. gázvezeték
- Meglévő kisfeszültségű földkábel
- Meglévő kisfeszültségű légvezeték
- Meglévő középfeszültségű légvezeték
- Meglévő közvilágítási földkábel
- Meglévő közvilágítási légvezeték
- Meglévő szennyvíz csatorna
- Meglévő vízvezeték
- Meglévő távközlési földkábel
- Meglévő távközlési légvezeték

Tervezett elemek jelmagyarázata

- Tervezett úttengely
- Tervezett kiemelt szegély
- Tervezett süllyesztett szeg.
- Tervezett "K" szegély
- Tervezett kertiszegély
- Tervezett burkolatszél
- Tervezett útpadka
- Tervezett korlát
- Tervezett rézsű teteje
- Tervezett rézsű lába
- Tervezett vápa
- Tervezett víznyelő
- Tervezett folyóka

Tervezett elemek jelmagyarázata

- Tervezett aszfalt útburkolat
- Tervezett aszfalt szélesítés/psz. csere
- Tervezett aszfalt kapubejáró burkolat
- Tervezett térkő kapubejáró burkolat
- Tervezett térkő járda burkolat
- Tervezett aszfalt járda/kerékpárút
- Tervezett murva padka/kapubejáró
- Tervezett zöldfelület

BERUHÁZÁS ADATAI

Projekt megnevezése:

Gönyű község önkormányzati utak felújítása, 2. ütem
Damjanich utca

Beruházói munkaszám:

Beruházó:

Gönyű Község Önkormányzata
9071 Gönyű, Kossuth L. u. 93.

Beruházó projektfelelős:
Radványi Katalin
+36 (20) 407-1721,palyazatok@gonyu.hu

TERVEZŐ

GYŐRITERV KFT
MÉRNÖKI SZOLGÁLTATÁSOK

cím: 9024 Győr, Baross Gábor út 61-63.
tel.: + 36 (96) 523-080,
e-mail: info@gyoriterv.hu
web: www.gyoriterv.hu

Felelős tervező:
Szántósi Bence
KÉ-K/08-01603
+36 (30) 601 7503,szantosi.bence@gyoriterv.hu

Aláírás, jogosultsági QR-kód:

Társtervező:

Szerkesztő:
.

Ellenőr:

TERVLAP ADATAI

Szakág:	Tervtípus megnevezése:	Terv státusz:
útépítés és forgalomtechnika	kiviteli terv	végleges

Tervcím:

Részletes útépítési és forgalomtechnikai helyszínrajz

Projekt-Nr.	Szerződés-Nr.	Tervtípus jel:	Tervstátusz jel:	Dokumentálás-Nr.	Tervkötet-Nr.	Tervjel:	Tervlapverzió:	Dátum: / Lépték:
0054	GYT-2025-012	KT	V	1	TK8	5.2.1	1	2026. 02. 27. 1:250

Tervadatok:
A terv a Győriterv Kft. szellemi tulajdonát képezi, annak mindennemű felhasználása (így különösen részleges vagy teljeskörű újra felhasználás, átdolgozás) kizárólag a tervező engedélyével megengedett.
A terv kizárólag a felelős tervező eredeti (digitális formátumú terv esetében digitális) aláírásával ellátott formában, a tervezési díj teljeskörű kiegyenlítését követően felhasználható.

Fájl mentés: Z:\Munka\0054 Gönyű önkorm.utak\0 projektmappa\aktuális tervek\GYT0054_2025-012_KT_V_D1_TK8_0054 helyszínrajz.dwg