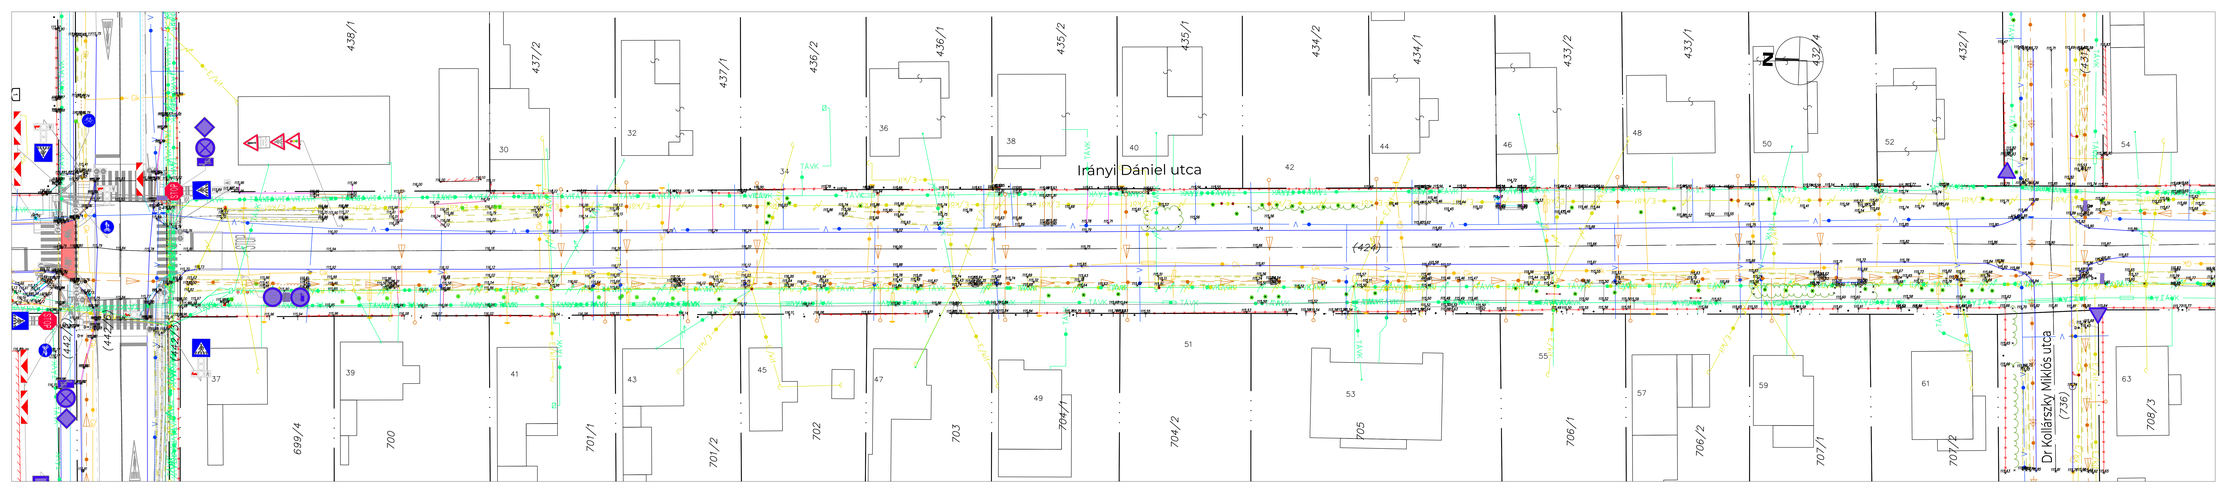


Megjelenő elemek jelmagyarázata

- Megjelenő útvonalgerinc
- Megjelenő asfalt burkolat
- Megjelenő beton burkolat
- Megjelenő térkő burkolat
- Megjelenő zöldterület
- Megjelenő zöldfelület
- Megjelenő vízszűrések telepe
- Megjelenő vízszűrések alja
- Megjelenő kerítés
- Megjelenő kerítés
- Megjelenő épület
- Megjelenő épület
- Oszlop, tábla
- Akna, tűzcsap, kézihidrant
- Fa, bokor

Megjelenő közművek jelmagyarázata

- Megjelenő kis nyom. gázvezeték
- Megjelenő közép nyom. gázvezeték
- Megjelenő nagy nyom. gázvezeték
- Megjelenő kisfeszültségű földkábel
- Megjelenő középfeszültségű földkábel
- Megjelenő középfeszültségű légvezeték
- Megjelenő közvilágítási földkábel
- Megjelenő közvilágítási légvezeték
- Megjelenő szennyvíz csatorna
- Megjelenő vízvezeték
- Megjelenő távközlési földkábel
- Megjelenő távközlési légvezeték

Projekt megnevezése:

Gönyű község önkormányzati utak felújítása, 2. ütem Irányi Dániel utca

Beruházó:

Gönyű Község Önkormányzata

9071 Gönyű, Kossuth L. u. 93.

Beruházás címe:

Beruházó projektfelelős:

Radványi Katalin
+36 (20) 470 7772, palyazatok@gonyu.hu

TERVEZŐ

GYŐRTERV KFT
MŰSZAKI SZOLGÁLTATÓK

cím: 9024 Győr, Baross Gábor út 61-63.
tel: + 36 (96) 525-060,
e-mail: info@gyorterv.hu
web: www.gyorterv.hu

Tervező tervező:
Szántósi Bence
KÉ-K/08-09603
+36 (30) 601 7511 szantosibence@gyorterv.hu

Tervezői:

Ellenőr:

Készítette(k):

Aláírás, jogosultsági QR-kód:

TERVFAJTA

Tervfajta:
útépítés és forgalomtechnika

Tervdokumentáció megnevezése:
kiviteli terv

Terv változata:
végleges

Tervrész:

Felmérési helyszínrajz

TERVSZÁM ADATAI

Projekt-év	Egyedi azonosító	Tervfajta rövidítése	Tervrész	Tervdokumentáció	Tervszám	Tervszám	Tervszám	Tervszám	Tervszám	Példányszám	Méretarány
0054	GYT-2025-012	KT	V	1	TK4	5.1.1				1	A1/A3: 1:250 / 1:500

Tervezői jogok:

A terv a Győrterv Kft. szellemi tulajdonát képezi, annak mindennemű felhasználása (így különösen részletes vagy összefoglaló másolás, átdolgozás, továbbadás) kizárólag a tervező előzetes írásbeli hozzájárulásával történhet. A terv kizárólag a fekete tervező eredeti, sértetlen formátumú terv esetében digitális aláírásra való alkalmasságáért, a tervezési díj teljesítéről kiegyenlítését követően felhasználható.

Fájl mentési: Z:\Munka\0054-Gönyű önkorm-utak\2-projektmappa\aktuális terv\KGY7305A_2025-02-27_V_1_01_TK4_0054 Helyszínrajz.dwg