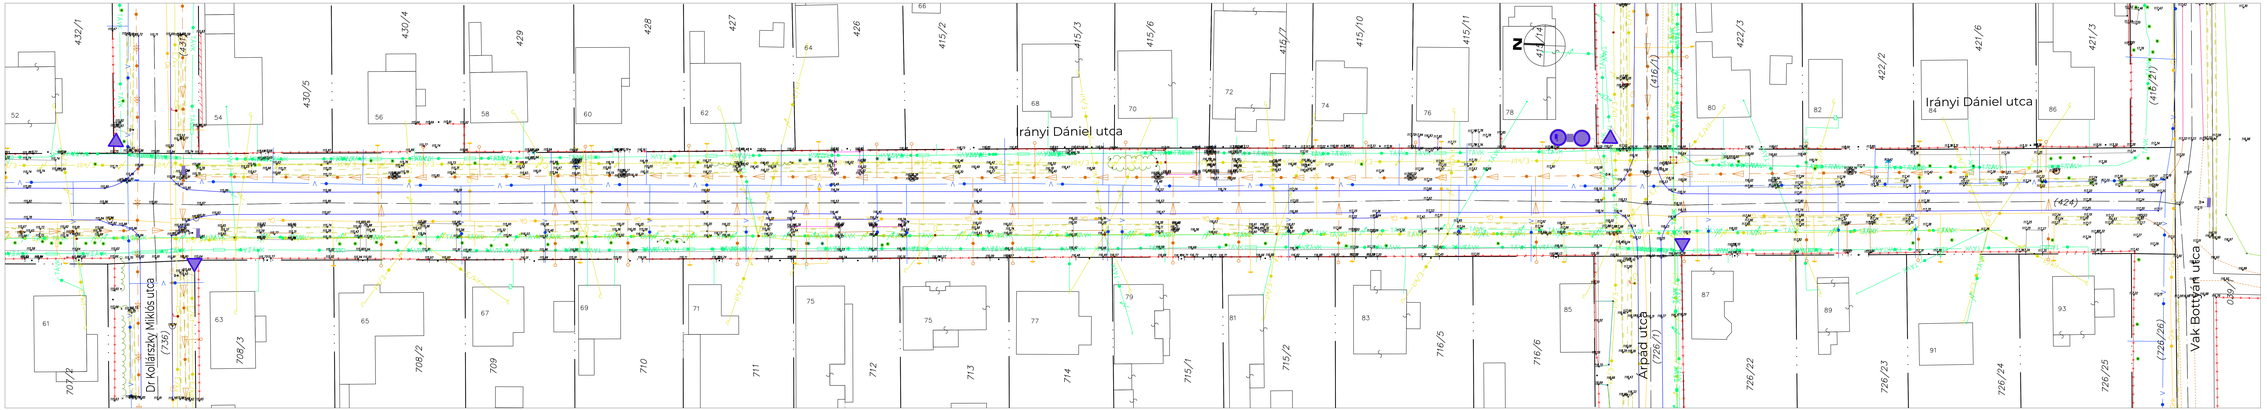

Meglévő terepi jelmagyarázat

- Meglévő villanyoszlop
- Meglévő acél burkolat
- Meglévő beton burkolat
- Meglévő betonoszlop
- Meglévő gyalogos járda
- Meglévő szegély
- Meglévő résszűrőnk tetője
- Meglévő résszűrőnk alja
- Meglévő szélvédő
- Meglévő kerítés
- Meglévő épület
- Meglévő szélvédő
- Oszlop, tábla, Akna, tűzcsap, kézifolyó, Fa, bokor

Meglévő közmű jelmagyarázat

- Meglévő kis nyom. gázvezeték
- Meglévő közép nyom. gázvezeték
- Meglévő nagy nyom. gázvezeték
- Meglévő szabadvezeték tartóoszlop
- Meglévő szabadvezetékű tápvezeték
- Meglévő kisfeszültségű tápvezeték
- Meglévő közvilágítás fővezeték
- Meglévő közvilágítás tápvezeték
- Meglévő szennyvíz csatorna
- Meglévő vízvezeték
- Meglévő távközlési fővezeték
- Meglévő távközlési tápvezeték

Göny̋ű község önkormányzati utak felújítása, 2. ütem
Irányi Dániel utca

Beruházó megnevezése: Göny̋ű Község Önkormányzata
9071 Göny̋ű, Kossuth L. u. 55.

Beruházó projektfelelős: Radványi Katalin
+36 20/497-7172 projektmenedzser@gyoriny.hu

Tervezői megnevezés: GYŐRTERV KFT
MŰSZAKI SZOLGÁLTATÁSOK
cím: 9024 Győr, Baross Gábor út 61-63.
tel.: +36 96/ 520-520, fax: 520-521
e-mail: info@gyorterv.hu
web: www.gyorterv.hu

Felelős tervező: Szántósi Bence
KÉ-K/KÖZ-01604
+36 20/457 7512 szantosi.bence@gyorterv.hu

Tervezői jogosultság szám: Ké-K/KÖZ-01604

Tervezői aláírás: Szántósi Bence

Tervfő: útépítés és forgalomtechnika

Tervezési munkafázis: kiviteli terv

Terv státusz: végleges

Felmérési helyszínrajz

Projekt szám	Alprojekt szám	Tervezői jel	Szint	Sorszám	Típus	Terszám	Alprojekt	Dátum
0054	GYT-2025-012	KT	V	1	TK4	5.1.2	1	2025. 02. 20. 2025. 02. 20.

Leírás:

A terv a Győrterv Kft. szellemi tulajdonát képezi, annak mindennemű felhasználása (pl. különösen részleges vagy teljesértű) csak felhasználási, jogtulajdoki kizárólag a tervező megbízójával megegyezően.
A terv kizárólag a fentiek tervező eredeti (digitális formátumú) terv elektronikus digitális aláírásával ellátott formában, a tervezőtől (illetve a tervezőnek az illetékes hatóságoktól) kapott hitelesítésével.

Fájl neve: 0054-Göny̋ű-Irányi-utca-felújítás-projektmenedzsment-utak-terv-KT-TK4_2025-02-20_KT_V_01_TK4_5.1.2-01.dwg