
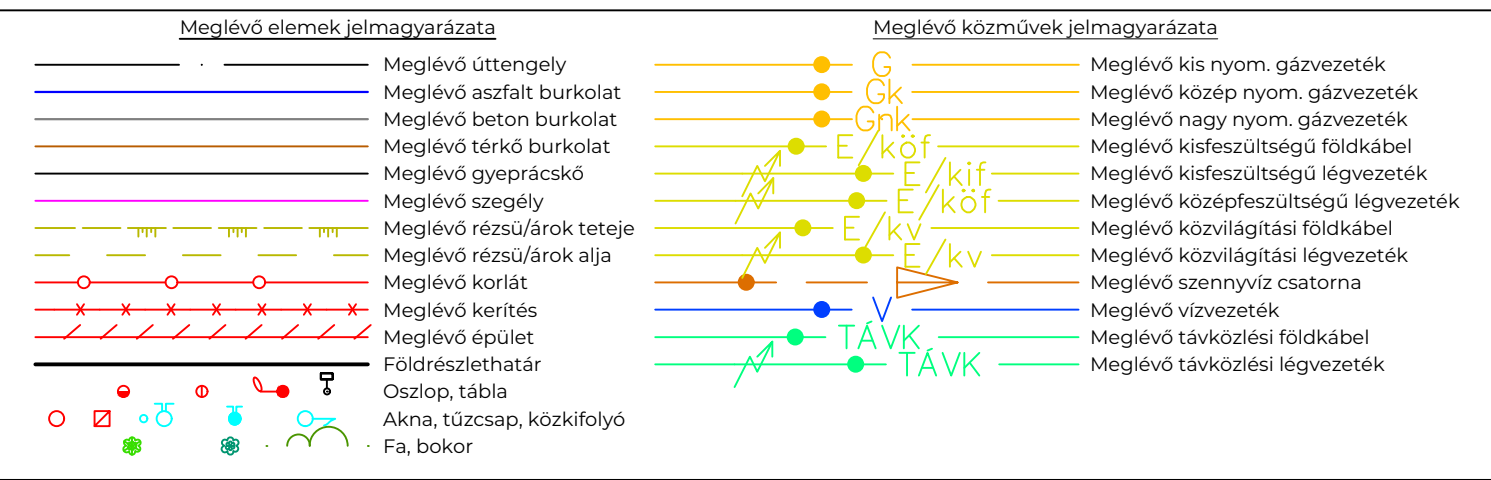


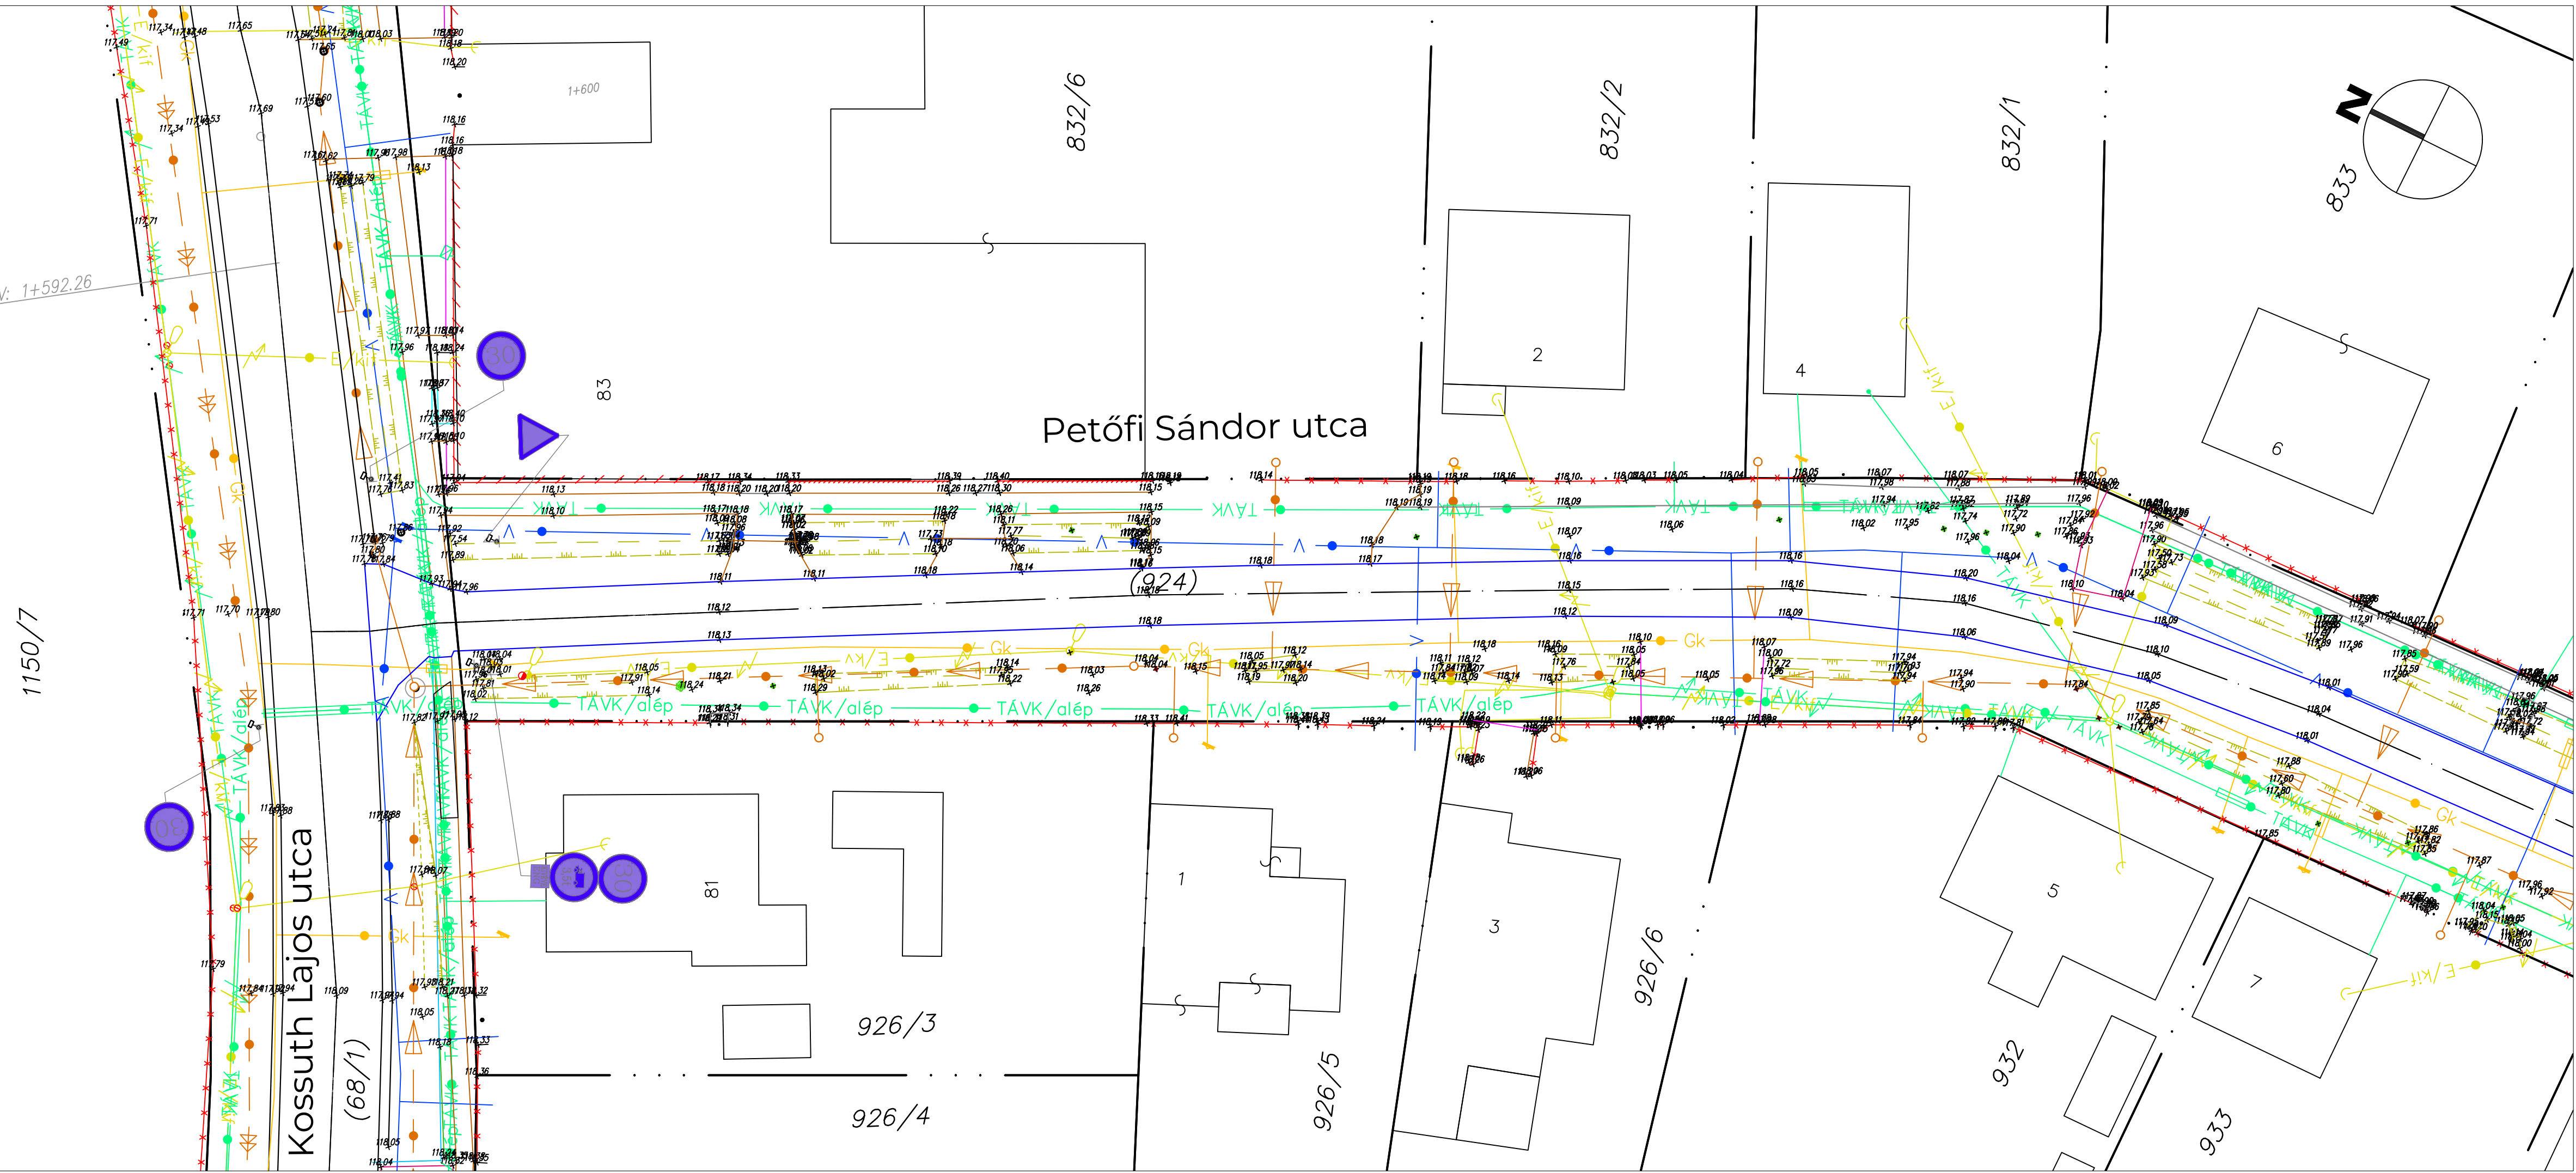

Projekt megnevezése:			Beruházói munkaszám:				
Gönyű község önkormányzati utak felújítása, 2. ütem Petőfi Sándor utca							
Beruházó:			Beruházó projektfelelős:				
Gönyű Község Önkormányzata 9071 Gönyű, Kossuth L. u. 93.			Radványi Katalin +36 (20) 407-1721,palyazatok@gonyu.hu				
 GYŐRITERV KFT MÉRNÖKI SZOLGÁLTATÁSOK cím: 9024 Győr, Baross Gábor út 61-63. tel.: + 36 (96) 523-080, e-mail: info@gyoriterv.hu web: www.gyoriterv.hu			Felelős tervező: Szántósi Bence KÉ-K/08-01603 +36 (30) 601 7503,szantosi.bence@gyoriterv.hu		Aláírás, jogosultsági QR-kód:		
		Társtervező: ----	Szerkesztő:				
		Ellenőr:					
Szakág: útépítés és forgalomtechnika		Tervtípus megnevezése:		Terv státusz:			
		kiviteli terv		végleges			
Tervcím:		Felmérési helyszínrajz					
Projekt-Nr.	Szerződés-Nr.	Tervtípus jel:	Tervstátusz jel:	Dokumentálás-Nr.	Tervjel:	Tervleírás verzió:	Dátum:
0054	GYT-2025-012	KT	V	1	TK1	5.1.1	2026.02.27
Tervadatok:	Leptek: 1:250						
A terv a Győriterv Kft. szellemi tulajdonát képezi, annak mindennemű felhasználása (így különösen részleges vagy teljeskörű újra felhasználás, átdolgozás) kizárólag a tervező engedélyével megengedett. A terv kizárólag a felelős tervező eredeti (digitális formátumú terv esetében digitális) aláírásával ellátott formában, a tervezési díj teljeskörű kiegyenlítését követően felhasználható.							
Fájl mentés:	Z:\Munka\0054 Gönyű önkorm.utak\0 projektmappa\aktuális tervek\GYT0054_2025-012_KT_V_D1_TK1_0054 helyszínrajz.dwg						