
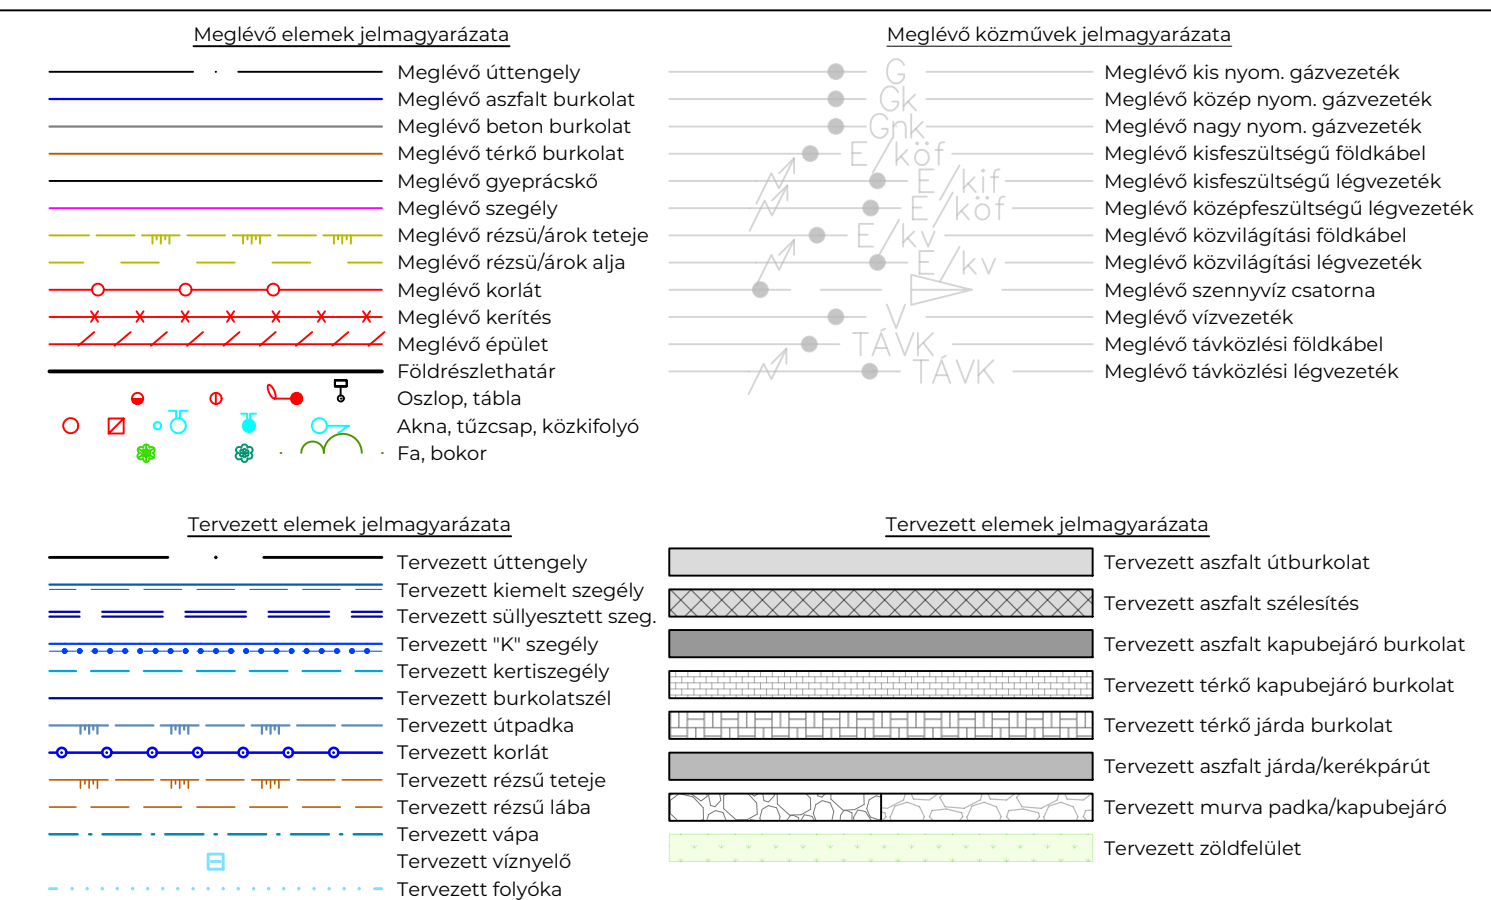


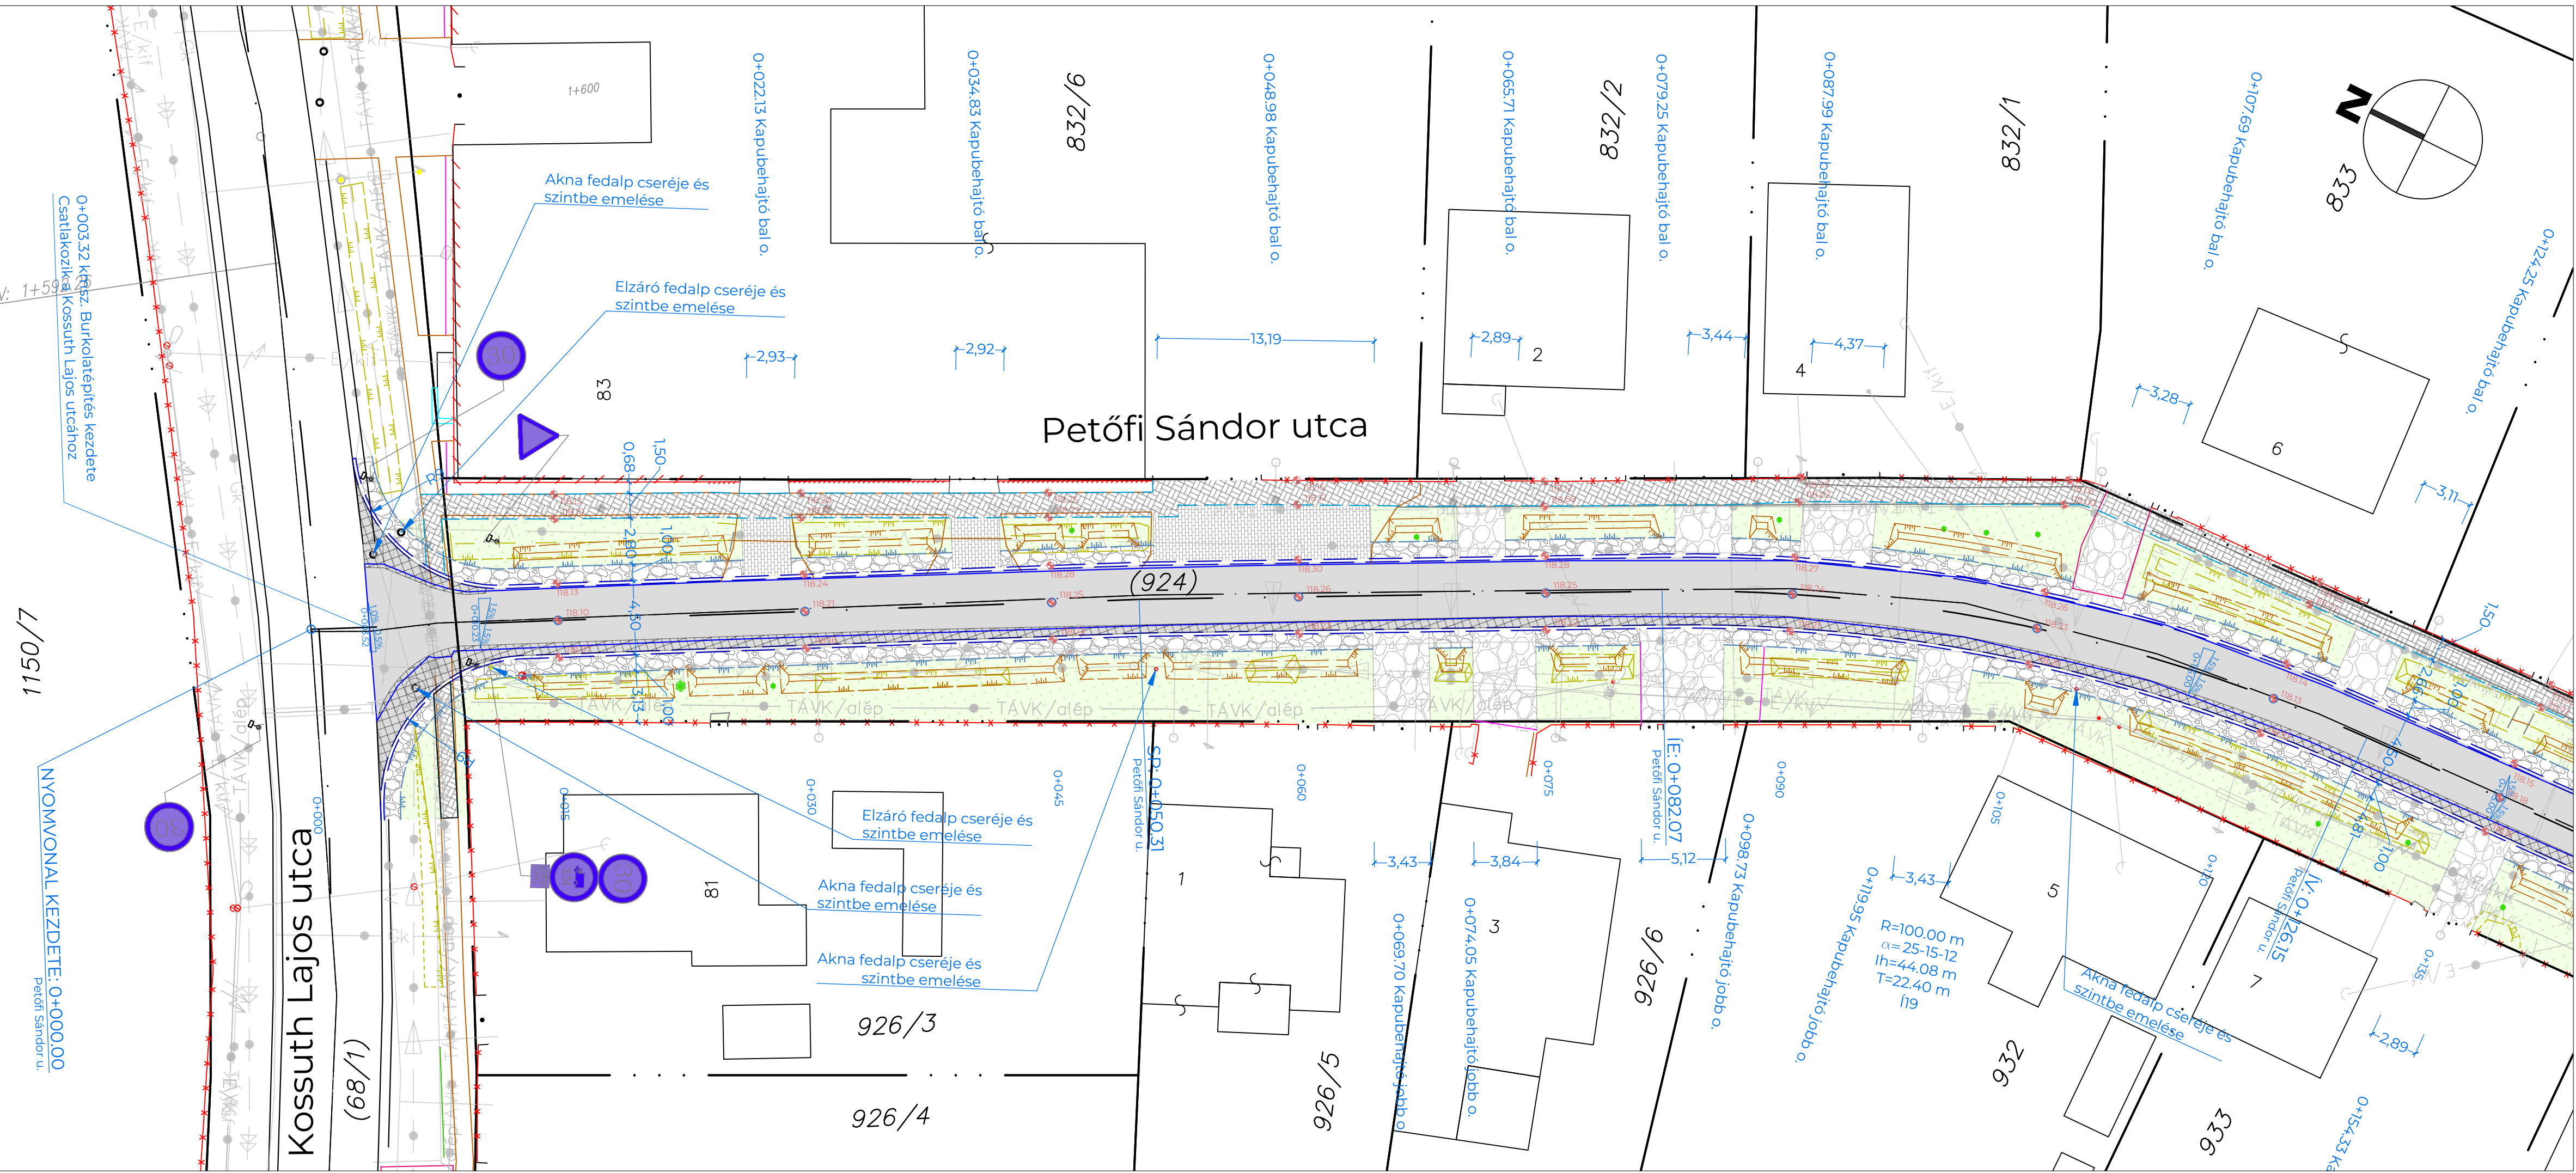

|   |                                      |   |                               |
|---|--------------------------------------|---|-------------------------------|
| Projekt megnevezése:<br><b>Gönyű község önkormányzati utak felújítása, 2. ütem</b><br><b>Petőfi Sándor utca</b>   |                                      | Beruházói munkaszám:   |                               |
| Beruházó:<br><b>Gönyű Község Önkormányzata</b><br>9071 Gönyű, Kossuth L. u. 93.   |                                      | Beruházó projektfelelős:<br><b>Radványi Katalin</b><br>+36 (20) 407-1721.palyazatok@gonyu.hu   |                               |
| Felelős tervező:<br><b>Szántósi Bence</b><br>KÉ-K/08-01603<br>+36 (30) 601 7503.szantosi.bence@gyoriterv.hu   |                                      | Aláírás, jogosultsági QR-kód:<br><br> |                               |
| Tástervező:<br>-----   |                                      | Szerkesztő:<br>-----   |                               |
| Ellenőr:<br>-----   |                                      | Terv státusz:<br>végleges   |                               |
| Szakág:<br>útépítés és forgalomtechnika   |                                      | Terv típus megnevezése:<br>kiviteli terv   |                               |
| Terv címe:<br><b>Részletes útépítési és forgalomtechnikai helyszínrajz</b>   |                                      | Terv dátuma:<br>2026. 02. 27.   |                               |
| Projekt-Nr.<br><b>0054</b>   | Szerződés-Nr.<br><b>GYT-2025-012</b> | Terv típus jel:<br><b>KT</b>   | Terv státusz jel:<br><b>V</b> |
| Terv adatok:<br>A terv a Győriterv Kft. szellemi tulajdonát képezi, annak mindennemű felhasználása (így különösen részleges vagy teljeskörű újra felhasználás, átdolgozás) kizárólag a tervező engedélyével megengedett.<br>A terv kizárólag a felelős tervező eredeti (digitális formátumú terv esetében digitális) aláírásával ellátott formában, a tervezési díj teljeskörű kiegyenlítését követően felhasználható. | Terv kötet-Nr.<br><b>1</b>           | Terv jel:<br><b>TK1</b>   | Terv méret:<br><b>5.2.1</b>   |
| Fájl mentés:<br>Z:\Munka\0054 Gönyű önkorm.utak\0 projektmappa\aktuális tervek\GYT0054_2025-012_KT_V_D1_TK1_0054 helyszínrajz.dwg   |                                      | Terv dátuma:<br>2026. 02. 27.   |                               |