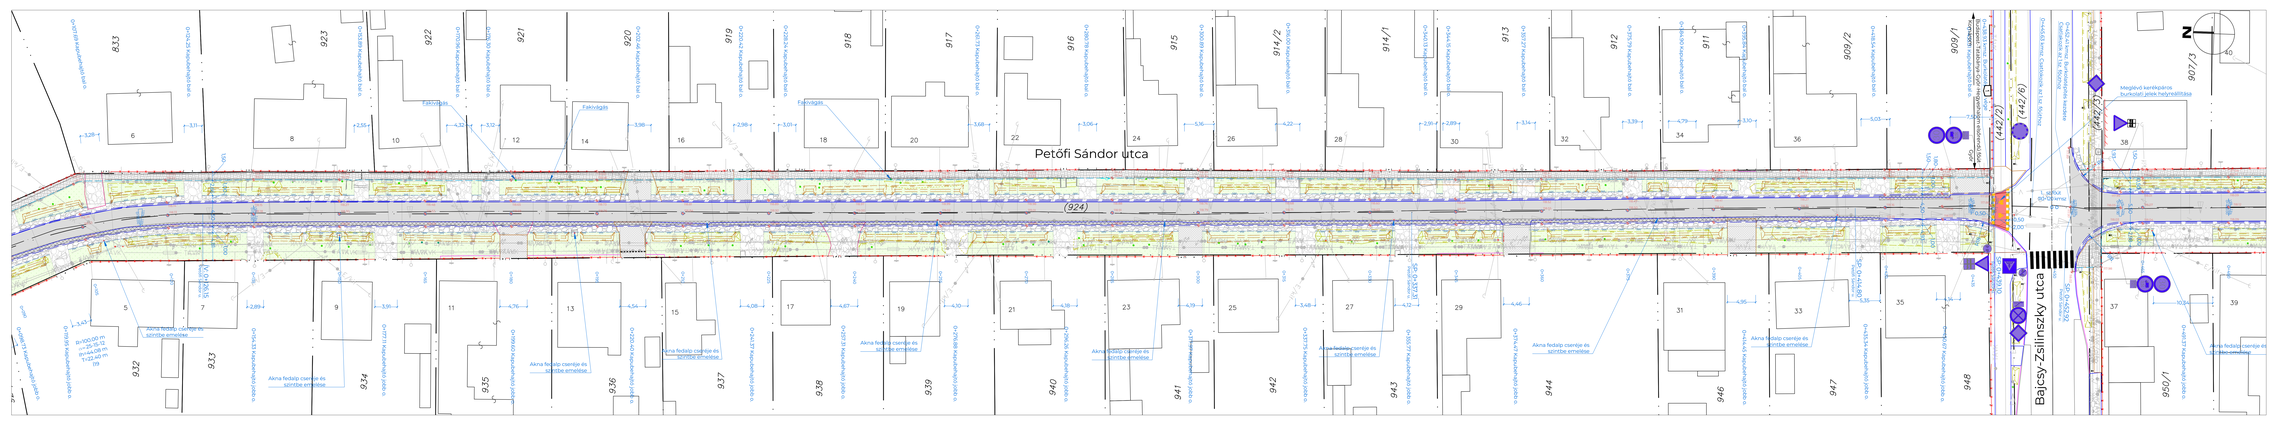

833
923
922
921
920
919
918
917
916
915
914/2
914/1
913
912
911
909/2
909/1
907/3
0+107,69 Kapubehajtó bal o.
0+124,25 Kapubehajtó bal o.
0+153,89 Kapubehajtó bal o.
0+170,96 Kapubehajtó bal o.
0+176,30 Kapubehajtó bal o.
0+202,46 Kapubehajtó bal o.
0+220,42 Kapubehajtó bal o.
0+228,24 Kapubehajtó bal o.
0+261,73 Kapubehajtó bal o.
0+280,78 Kapubehajtó bal o.
0+300,89 Kapubehajtó bal o.
0+316,00 Kapubehajtó bal o.
0+340,13 Kapubehajtó bal o.
0+344,15 Kapubehajtó bal o.
0+357,27 Kapubehajtó bal o.
0+375,79 Kapubehajtó bal o.
0+384,90 Kapubehajtó bal o.
0+395,84 Kapubehajtó bal o.
0+418,54 Kapubehajtó bal o.
0+431,03 Kapubehajtó bal o.
3,28
3,11
2,55
4,32
3,12
3,98
2,98
3,01
3,68
3,06
5,16
4,22
2,91
2,89
3,14
3,39
4,79
3,10
5,03
7,50
6
8
10
12
14
16
18
20
22
24
26
28
30
32
34
36
38
40
Fakivágás
Fakivágás
Fakivágás
Petőfi Sándor utca
(924)
0+438,93 kmsz. Burkolatépítés vége
Budapest-Tatabánya-Győr-Hegyeshalom elsőrendű főút
Komárom
Győr
(442/2)
(442/6)
(442/3)
0+445,63 kmsz. Csatlakozik az 1.sz. főúthoz
0+452,41 kmsz. Burkolatépítés kezdete
Csatlakozik az 1.sz. főúthoz
Meglévő kerékpáros burkolati jelek helyreállítása
N
1. sz. főút
110+120 kmsz
1,50
1,80
1,00
4,50
4,93
0,50
0,50
2,00
1,93
1,50
0,56
5,50
2,98
1,00
R8
Ív: 0+126,15
Petőfi Sándor u.
R=100.00 m
α=25-15-12
Ih=44.08 m
T=22.40 m
i19
5
7
9
11
13
15
17
19
21
23
25
27
29
31
33
35
37
39
3,43
2,89
3,91
4,76
4,54
4,08
4,67
4,10
4,18
4,19
3,48
4,12
4,46
4,95
5,35
4,14
10,34
0+090
0+105
0+120
0+135
0+150
0+165
0+180
0+195
0+210
0+225
0+240
0+255
0+270
0+285
0+300
0+315
0+330
0+345
0+360
0+375
0+390
0+405
0+420
0+435
0+450
0+465
0+480
0+098,73 Kapubehajtó jobb o.
0+119,95 Kapubehajtó jobb o.
0+154,33 Kapubehajtó jobb o.
0+177,11 Kapubehajtó jobb o.
0+199,60 Kapubehajtó jobb o.
0+220,40 Kapubehajtó jobb o.
0+241,37 Kapubehajtó jobb o.
0+257,31 Kapubehajtó jobb o.
0+276,88 Kapubehajtó jobb o.
0+296,26 Kapubehajtó jobb o.
0+317,97 Kapubehajtó jobb o.
0+337,75 Kapubehajtó jobb o.
0+355,77 Kapubehajtó jobb o.
0+374,47 Kapubehajtó jobb o.
0+414,45 Kapubehajtó jobb o.
0+435,34 Kapubehajtó jobb o.
0+450,67 Kapubehajtó jobb o.
0+491,37 Kapubehajtó jobb o.
SP: 0+337,31
Petőfi Sándor u.
SP: 0+414,80
Petőfi Sándor u.
SP: 0+439,10
Petőfi Sándor u.
SP: 0+452,92
Petőfi Sándor u.
Akna fedalp cseréje és szintbe emelése
932
933
934
935
936
937
938
939
940
941
942
943
944
946
947
948
950/1
Bajcsy-Zsilinszky utca

Meglévő elemek jelmagyarázata

- Meglévő úttengely
- Meglévő aszfalt burkolat
- Meglévő beton burkolat
- Meglévő térkő burkolat
- Meglévő gyeprácskő
- Meglévő szegély
- Meglévő rézsű/árok teteje
- Meglévő rézsű/árok alja
- Meglévő korlát
- Meglévő kerítés
- Meglévő épület
- Földrészlethatár
- Oszlop, tábla
- Akna, tűzcsap, közkifolyó
- Fa, bokor

Meglévő közművek jelmagyarázata

- Meglévő kis nyom. gázvezeték
- Meglévő közép nyom. gázvezeték
- Meglévő nagy nyom. gázvezeték
- Meglévő kisfeszültségű földkábel
- Meglévő kisfeszültségű légvezeték
- Meglévő középfeszültségű légvezeték
- Meglévő közvilágítási földkábel
- Meglévő közvilágítási légvezeték
- Meglévő szennyvíz csatorna
- Meglévő vízvezeték
- Meglévő távközlési földkábel
- Meglévő távközlési légvezeték

Tervezett elemek jelmagyarázata

- Tervezett úttengely
- Tervezett kiemelt szegély
- Tervezett süllyesztett szeg.
- Tervezett "K" szegély
- Tervezett kertiszegély
- Tervezett burkolatszél
- Tervezett útpadka
- Tervezett korlát
- Tervezett rézsű teteje
- Tervezett rézsű lába
- Tervezett vápa
- Tervezett víznyelő
- Tervezett folyóka

Tervezett elemek jelmagyarázata

- Tervezett aszfalt útburkolat
- Tervezett aszfalt szélesítés
- Tervezett aszfalt kapubejáró burkolat
- Tervezett térkő kapubejáró burkolat
- Tervezett térkő járda burkolat
- Tervezett aszfalt járda/kerékpárút
- Tervezett murva padka/kapubejáró
- Tervezett zöldfelület

BERUHÁZÁS ADATAI

Projekt megnevezése:

Gönyű község önkormányzati utak felújítása, 2. ütem
Petőfi Sándor utca

Beruházói munkaszám:

Beruházó:

Gönyű Község Önkormányzata
9071 Gönyű, Kossuth L. u. 93.

Beruházó projektfelelős:
Radványi Katalin
+36 (20) 407-1721,palyazatok@gonyu.hu

TERVEZŐ

GYŐRITERV KFT
MÉRNÖKI SZOLGÁLTATÁSOK

cím: 9024 Győr, Baross Gábor út 61-63.
tel.: + 36 (96) 523-080,
e-mail: info@gyoriterv.hu
web: www.gyoriterv.hu

Felelős tervező:
Szántósi Bence
KÉ-K/08-01603
+36 (30) 601 7503,szantosi.bence@gyoriterv.hu

Aláírás, jogosultsági QR-kód:

Társtervező:

Szerkesztő:

Ellenőr:

TERVLAP ADATAI

Szakág:	Tervtípus megnevezése:	Terv státusz:
útépítés és forgalomtechnika	kiviteli terv	végleges

Tervcím:

Részletes útépítési és forgalomtechnikai helyszínrajz

Projekt-Nr.	Szerződés-Nr.	Tervtípus jel:	Tervstátusz jel:	Dokumentálás-Nr.	Tervkötet-Nr.	Tervjel:	Tervlapverzió:	Dátum:
0054	GYT-2025-012	KT	V	1	TK1	5.2.2	1	2026. 02. 27. Lépték: 1:250

Tervadatok:

A terv a Győriterv Kft. szellemi tulajdonát képezi, annak mindennemű felhasználása (így különösen részleges vagy teljeskörű újra felhasználás, átdolgozás) kizárólag a tervező engedélyével megengedett.
A terv kizárólag a felelős tervező eredeti (digitális formátumú terv esetében digitális) aláírásával ellátott formában, a tervezési díj teljeskörű kiegyenlítését követően felhasználható.

Fájl mentése: Z:\Munka\0054 Gönyű önkorm.utak\0 projektmappa\aktuális tervek\GYT0054_2025-012_KT_V_D1_TK1_0054 helyszínrajz.dwg