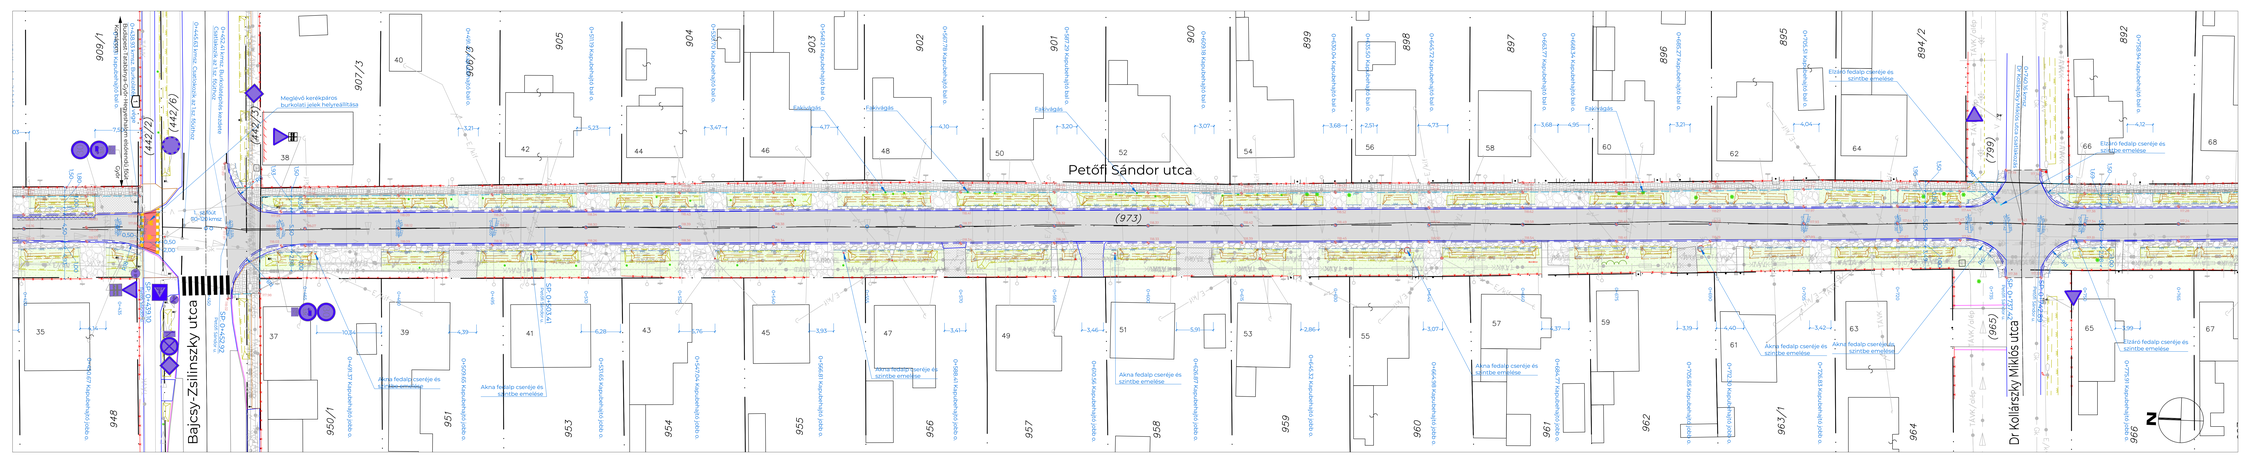

Petőfi Sándor utca
(973)
Bajcsy-Zsilinszky utca
Dr Kollárszky Miklós utca
909/1
907/3
906/3
905
904
903
902
901
900
899
898
897
896
895
894/2
892
948
950/1
951
953
954
955
956
957
958
959
960
961
962
963/1
964
966
(442/2)
(442/6)
(442/3)
(799)
(965)
35
37
38
39
40
41
42
43
44
45
46
47
48
49
50
51
52
53
54
55
56
57
58
59
60
61
62
63
64
65
66
67
68
Budapest-Tatabánya-Győr-Hegyeshalom elsőrendű főút
Komárom
Győr
0+438,93 kmsz. Burkolatépítés vége
0+445,63 kmsz. Csatlakozik az 1.sz. főúthoz
0+452,41 kmsz. Burkolatépítés kezdete Csatlakozik az 1.sz. főúthoz
0+433,... Kapubehajtó bal o.
1. sz. főút 110+120 kmsz
Meglévő kerékpáros burkolati jelek helyreállítása
0+491,... Kapubehajtó bal o.
0+511,19 Kapubehajtó bal o.
0+530,70 Kapubehajtó bal o.
0+548,21 Kapubehajtó bal o.
0+567,78 Kapubehajtó bal o.
0+587,29 Kapubehajtó bal o.
0+609,18 Kapubehajtó bal o.
0+630,04 Kapubehajtó bal o.
0+635,50 Kapubehajtó bal o.
0+645,72 Kapubehajtó bal o.
0+663,77 Kapubehajtó bal o.
0+668,34 Kapubehajtó bal o.
0+685,27 Kapubehajtó bal o.
0+705,51 Kapubehajtó bal o.
0+740,16 kmsz. Dr Kollárszky Miklós utca csatlakozás
0+758,94 Kapubehajtó bal o.
Fakivágás
Elzáró fedalp cseréje és szintbe emelése
Akna fedalp cseréje és szintbe emelése
SP: 0+439,10 Petőfi Sándor u.
SP: 0+452,92 Petőfi Sándor u.
SP: 0+503,41 Petőfi Sándor u.
SP: 0+737,42 Petőfi Sándor u.
SP: 0+742,89 Petőfi Sándor u.
0+430,67 Kapubehajtó jobb o.
0+491,37 Kapubehajtó jobb o.
0+509,65 Kapubehajtó jobb o.
0+531,65 Kapubehajtó jobb o.
0+547,04 Kapubehajtó jobb o.
0+566,81 Kapubehajtó jobb o.
0+588,41 Kapubehajtó jobb o.
0+610,56 Kapubehajtó jobb o.
0+626,87 Kapubehajtó jobb o.
0+645,32 Kapubehajtó jobb o.
0+664,98 Kapubehajtó jobb o.
0+684,77 Kapubehajtó jobb o.
0+705,85 Kapubehajtó jobb o.
0+712,30 Kapubehajtó jobb o.
0+726,83 Kapubehajtó jobb o.
0+775,91 Kapubehajtó jobb o.
5,50
4,50
2,00
0,50
1,50
1,80
R6
R8
TÁVK
E/kif
Gk
N

Meglévő elemek jelmagyarázata

- Meglévő úttengely
- Meglévő aszfalt burkolat
- Meglévő beton burkolat
- Meglévő térkő burkolat
- Meglévő gyeprácskő
- Meglévő szegély
- Meglévő rézsű/árok teteje
- Meglévő rézsű/árok alja
- Meglévő korlát
- Meglévő kerítés
- Meglévő épület
- Földrészlethatár
- Oszlop, tábla
- Akna, tűzcsap, közkifolyó
- Fa, bokor

Meglévő közművek jelmagyarázata

G	Meglévő kis nyom. gázvezeték
Gk	Meglévő közép nyom. gázvezeték
Gnk	Meglévő nagy nyom. gázvezeték
E/köf	Meglévő kisfeszültségű földkábel
E/kif	Meglévő kisfeszültségű légvezeték
E/köf	Meglévő középfeszültségű légvezeték
E/kv	Meglévő közvilágítási földkábel
E/kv	Meglévő közvilágítási légvezeték
	Meglévő szennyvíz csatorna
V	Meglévő vízvezeték
TÁVK	Meglévő távközlési földkábel
TÁVK	Meglévő távközlési légvezeték

Tervezett elemek jelmagyarázata

- Tervezett úttengely
- Tervezett kiemelt szegély
- Tervezett süllyesztett szeg.
- Tervezett "K" szegély
- Tervezett kertiszegély
- Tervezett burkolatszél
- Tervezett útpadka
- Tervezett korlát
- Tervezett rézsű teteje
- Tervezett rézsű lába
- Tervezett vápa
- Tervezett víznyelő
- Tervezett folyóka

Tervezett elemek jelmagyarázata

- Tervezett aszfalt útburkolat
- Tervezett aszfalt szélesítés
- Tervezett aszfalt kapubejáró burkolat
- Tervezett térkő kapubejáró burkolat
- Tervezett térkő járda burkolat
- Tervezett aszfalt járda/kerékpárút
- Tervezett murva padka/kapubejáró
- Tervezett zöldfelület

BERUHÁZÁS ADATAI

Projekt megnevezése:

Gönyű község önkormányzati utak felújítása, 2. ütem
Petőfi Sándor utca

Beruházói munkaszám:

Beruházó:

Gönyű Község Önkormányzata
9071 Gönyű, Kossuth L. u. 93.

Beruházó projektfelelős:
Radványi Katalin
+36 (20) 407-1721,palyazatok@gonyu.hu

TERVEZŐ

GYŐRITERV KFT
MÉRNÖKI SZOLGÁLTATÁSOK
cím: 9024 Győr, Baross Gábor út 61-63.
tel.: + 36 (96) 523-080,
e-mail: info@gyoriterv.hu
web: www.gyoriterv.hu

Felelős tervező:
Szántósi Bence
KÉ-K/08-01603
+36 (30) 601 7503,szantosi.bence@gyoriterv.hu

Aláírás, jogosultsági QR-kód:

Társtervező: ----

Szerkesztő: .

Ellenőr:

TERVLAP ADATAI

Szakág: útépítés és forgalomtechnika

Tervtípus megnevezése: kiviteli terv

Terv státusz: végleges

Tervcím:

Részletes útépítési és forgalomtechnikai helyszínrajz

Projekt-Nr.	Szerződés-Nr.	Tervtípus jel:	Tervstátusz jel:	Dokumentális-Nr.	Tervkötet-Nr.	Tervjel:	Tervlapverzió:	Dátum: / Lépték:
0054	GYT-2025-012	KT	V	1	TK1	5.2.3	1	2026. 02. 27. 1:250

Tervadatok:

A terv a Győriterv Kft. szellemi tulajdonát képezi, annak mindennemű felhasználása (így különösen részleges vagy teljeskörű újra felhasználás, átdolgozás) kizárólag a tervező engedélyével megengedett.
A terv kizárólag a felelős tervező eredeti (digitális formátumú terv esetében digitális) aláírásával ellátott formában, a tervezési díj teljeskörű kiegyenlítését követően felhasználható.

Fájl mentés: Z:\Munka\0054 Gönyű önkorm.utak\0 projektmappa\aktuális tervek\GYT0054_2025-012_KT_V_D1_TK1_0054 helyszínrajz.dwg