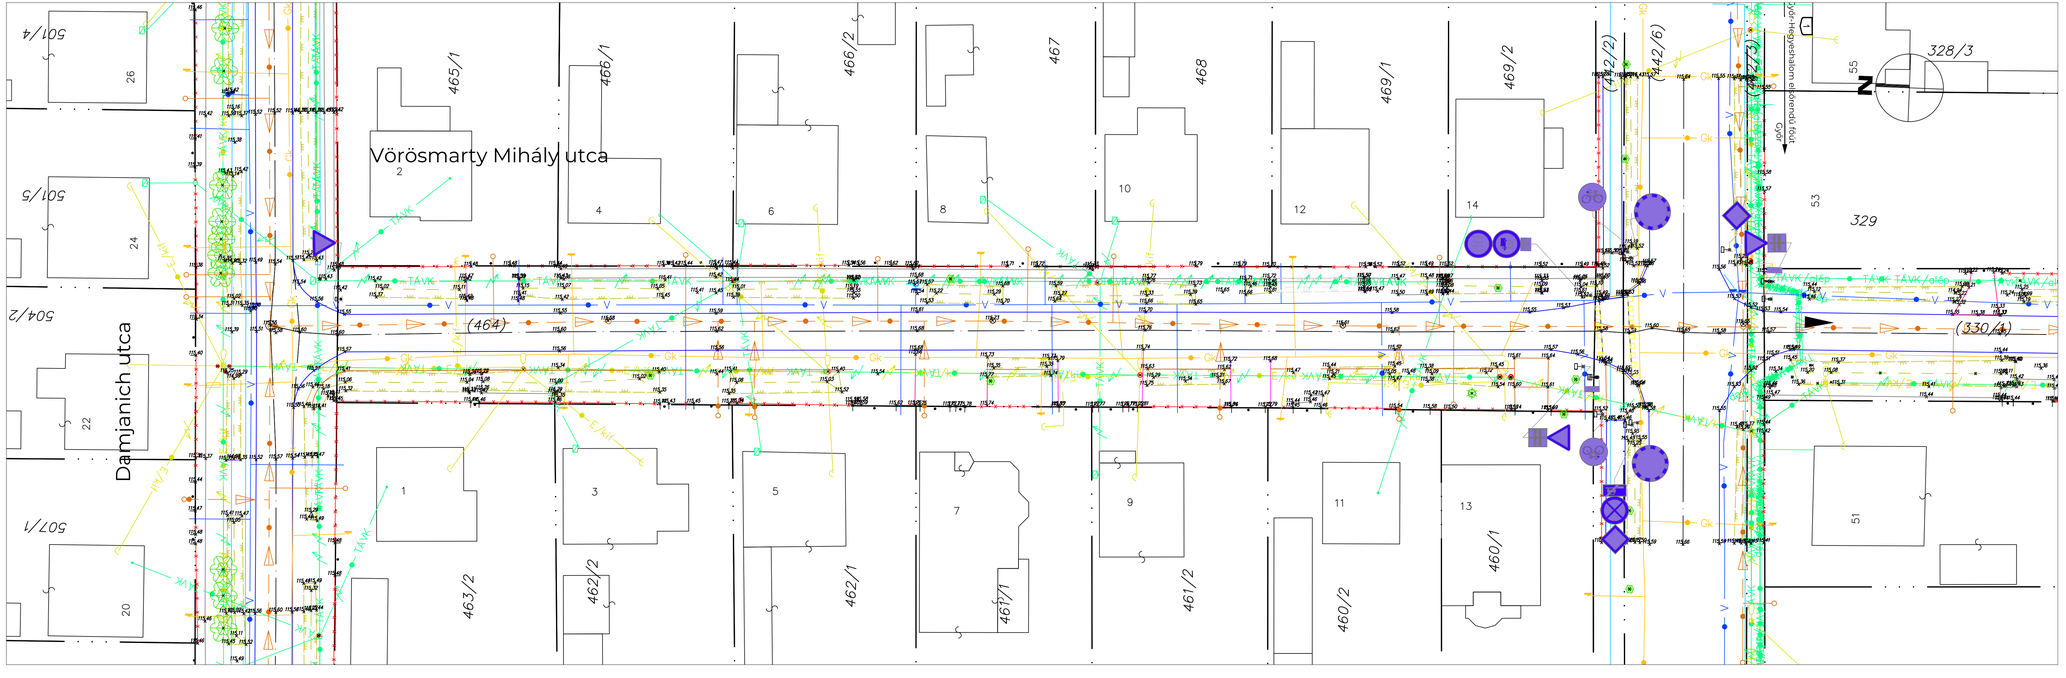

Meglévő elemek jelmagyarázata

- Meglévő úttengely
- Meglévő aszfalt burkolat
- Meglévő beton burkolat
- Meglévő térkő burkolat
- Meglévő gyalpászká
- Meglévő szegély
- Meglévő rézsű/árok teteje
- Meglévő rézsű/árok alja
- Meglévő korlát
- Meglévő kerítés
- Meglévő épület
- Földrészlethatár
- Oszlop, tábla
- Akna, tűzcsap, közkifolyó
- Fa, bokor

Meglévő közművek jelmagyarázata

- Meglévő kis nyom. gázvezeték
- Meglévő közép nyom. gázvezeték
- Meglévő nagy nyom. gázvezeték
- Meglévő kisfeszültségű földkábel
- Meglévő kisfeszültségű légvezeték
- Meglévő középfeszültségű légvezeték
- Meglévő közvilágítási földkábel
- Meglévő közvilágítási légvezeték
- Meglévő szennyvíz csatorna
- Meglévő vízvezeték
- Meglévő távközlési földkábel
- Meglévő távközlési légvezeték

BERUHÁZÁS ADATAI

Projekt megnevezése:

Gönyű község önkormányzati utak felújítása, 2. ütem Vörösmarty utca

Beruházási munkaszám:

Beruházó:

Gönyű Község Önkormányzata
9071 Gönyű, Kossuth L. u. 93.

Beruházó projektfelelős:
Radványi Katalin
+36 (20) 407-1721,tallyazatok@gonyu.hu

TERVEZŐ

GYŐRITERV KFT
MÉRNÖKI SZOLGÁLTATÁSOK
cím: 9024 Győr, Baross Gábor út 61-63.
tel.: + 36 (96) 523-080,
e-mail: info@gyoriterv.hu
web: www.gyoriterv.hu

Felelős tervező:
Szántósi Bence
KÉ-K/08-01603
+36 (30) 601 7503,szantosi.bence@gyoriterv.hu

Aláírás, jogosultsági QR-kód:

Társtervező: ---
Szerkesztő:
Ellenőr:

TERVLAP ADATAI

Szakág: útépítés és forgalomtechnika
Tervfupus megnevezése: kiviteli terv
Terv státusz: végleges

Tervcím:

Részletes útépítési és forgalomtechnikai helyszínrajz

Projekt Nr.	Szerződés Nr.	Tervfupus jel	Tervlétesz.jel	Zoomtávolság	Tervlétesz.Nr.	Tervgyűjt.	Tervpéldány	Dátum
0054	GYT-2025-012	KT	V	1	TK6	5.1.1	1	2026. 02. 27

Méretarány: 1:250

Tervadatok:

A terv a Győriterv Kft. szellemi tulajdonát képezi, annak mindennemű felhasználása (így különösen részleges vagy teljeskörű újra felhasználás, átdolgozás) kizárólag a tervező engedélyével megengedett.
A terv kizárólag a felelős tervező eredeti (digitális formátumú terv esetében digitális) aláírásával ellátott formában, a tervezési díj teljeskörű kiegyenlítését követően felhasználható.

Fájl mentés: Z:\Munka\0054 Gönyű önkorm.utak\0 projektmappa\aktuális tervek\GYT0054_2025-012_KT_V_01_TK6_0054 helyszínrajz.dwg