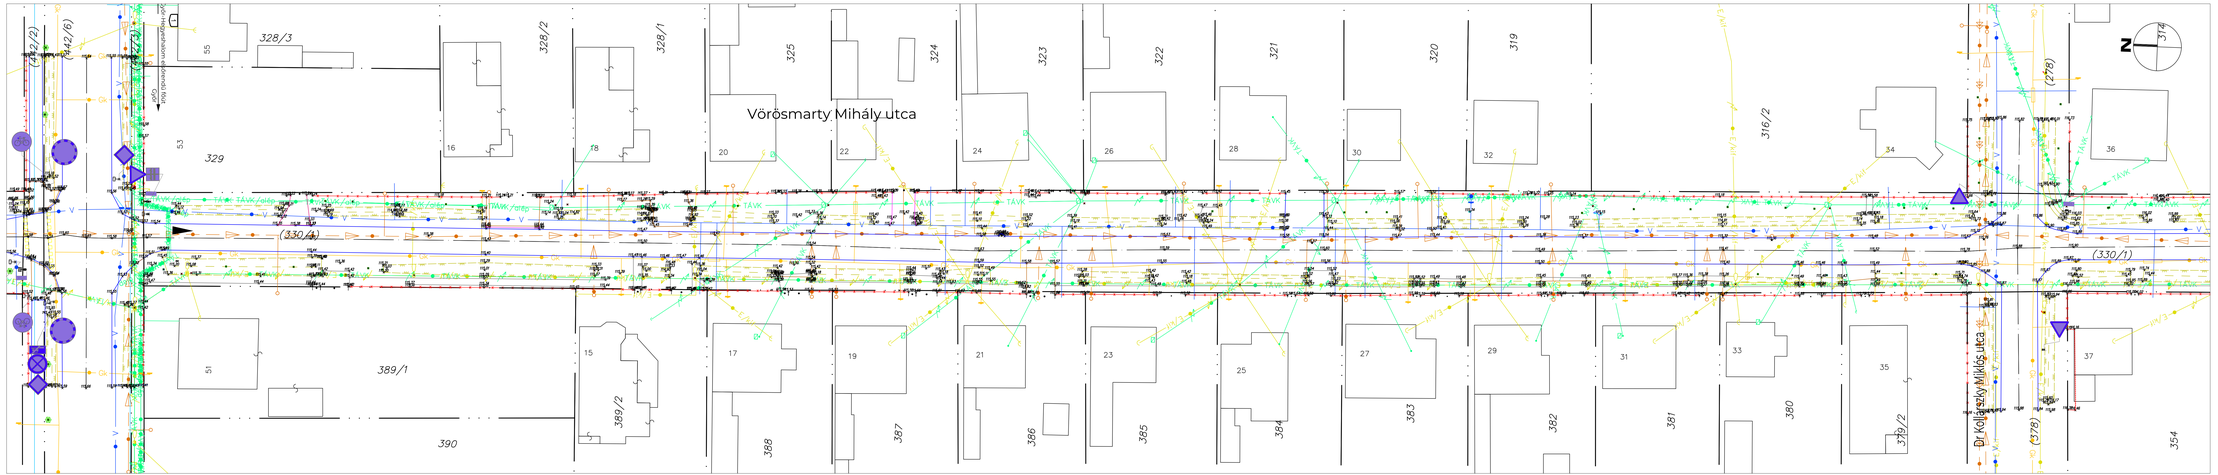

Megelőző elemek jelmagyarázata

- Megelőző útmegjelölő
- Megelőző aszfalt burkolat
- Megelőző beton burkolat
- Megelőző téglás burkolat
- Megelőző kavics burkolat
- Megelőző járdaszél
- Megelőző résszélárok tetője
- Megelőző résszélárok alja
- Megelőző korlát
- Megelőző kerítés
- Megelőző épület
- Megelőző épületrész
- Osztály, tábla
- Akna, tűzcsap, kézifúvóbyó
- Fa, bokor

Megelőző közművek jelmagyarázata

- Megelőző kis nyom. gázvezték
- Megelőző közép nyom. gázvezték
- Megelőző nagy nyom. gázvezték
- Megelőző kisfeszültségű fővezeték
- Megelőző kisfeszültségű szakaszoló
- Megelőző középfeszültségű légvezték
- Megelőző közvilágítás földkábel
- Megelőző közvilágítás légvezték
- Megelőző szennyvíz csatorna
- Megelőző vízvezték
- Megelőző távközlési földkábel
- Megelőző távközlési légvezték

Megnevezés:

Gönyű község önkormányzati utak felújítása, 2. ütem Vörösmarty utca

Beruházó:

Gönyű Község Önkormányzata

9071 Gönyű, Kossuth tér 1.

Beruházó projektfelelős:

Radványi Katalin

+36 (20) 4207737 jogtanacsos@gonyu.hu

Beruházási munkaszám:

BEKÜLDÉSRE KÉSZ

TERVEZŐ

GYŐRITERV KFT
MÉRNÖKI SZOLGÁLTATÁSOK

cím: 9024 Győr, Bécsi Gábor út 61-63.
tel.: + 36 (96) 523-080
e-mail: info@gyoriterv.hu
web: www.gyoriterv.hu

Felelős tervező:

Szántósi Bence

KÉ-K/KB-0160/3

+36 (20) 80 750 szantosi.bence@gyoriterv.hu

Aláírás, jogosultság: OÉNK

Tervezői jogosultság szintje: kiviteli terv

Tervezői jogosultság megnevezése: útépítés és forgalomtechnika

Terv jellege: végleges

Tervfajta: útépítés és forgalomtechnika

Megnevezés:

Részletes útépítési és forgalomtechnikai helyszínrajz

Munkaszám	Tervezési fázis	Tervezési rész	Tervezési egység	Tervezési egység	Tervszám	Tervszám	Tervlap szám	Méretarány
0054	GYT-2025-012	KT	V	1	TK6	5.1.2	1	1:200, 1:250

Tervlapméret: A1

A terv a Győriterv Kft. szellemi tulajdonát képezi, annak mindennemű felhasználása (így különösen részleges vagy teljes másolása, illetve harmadik személyek részére az azokban rögzített adatok szolgáltatása) csak a terv szerzőjének a fokozott biztonsági szintű, az eredeti (digitális formátumú) terv-adatokban digitálisan aláírásával ellátott formátum, a tervezési díj teljesítésről kiegyenlítését követően felhasználható.

Z:\Munka\0054-Gönyű\Önkorm.utak\3-projektmappa\utak\ütk terek\GYT0054_2025-02_KT_V_01_TK6_0054-helyszínrajz.dwg