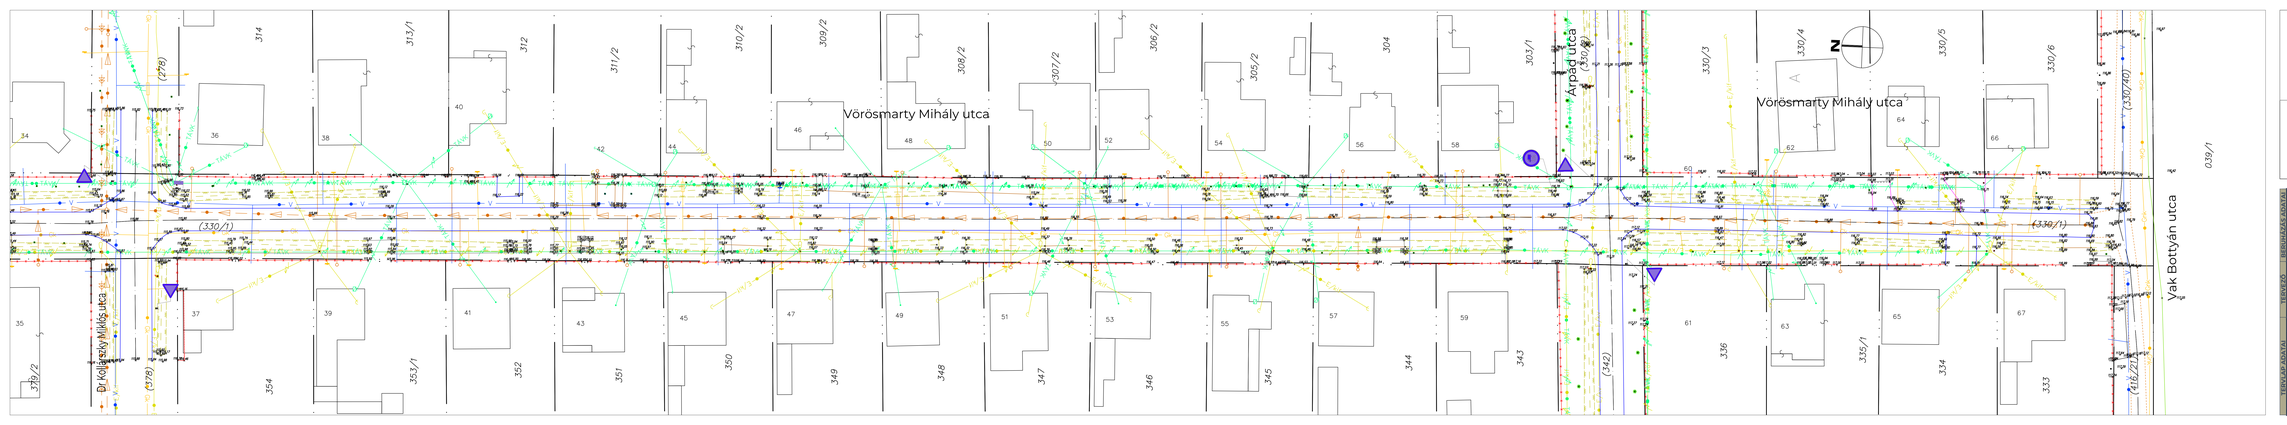

Vörösmarty Mihály utca
Vörösmarty Mihály utca
Árpád utca
Vak Bottyán utca
Dr Kollárszky Miklós utca
N
314
313/1
312
311/2
310/2
309/2
308/2
307/2
306/2
305/2
304
303/1
(330/2)
330/3
330/4
330/5
330/6
(330/40)
039/1
(278)
(330/1)
(330/1)
34
36
38
40
42
44
46
48
50
52
54
56
58
60
62
64
66
35
37
39
41
43
45
47
49
51
53
55
57
59
61
63
65
67
379/2
(378)
354
353/1
352
351
350
349
348
347
346
345
344
343
(342)
336
335/1
334
333
(416/21)
TÁVK
E/kif
E/kv
Gk
Gnk
V

Meglévő elemek jelmagyarázata

- Meglévő úttengely
- Meglévő aszfalt burkolat
- Meglévő beton burkolat
- Meglévő térkő burkolat
- Meglévő gyeprácskő
- Meglévő szegély
- Meglévő rézsű/árok teteje
- Meglévő rézsű/árok alja
- Meglévő korlát
- Meglévő kerítés
- Meglévő épület
- Földrészlethatár
- Oszlop, tábla
- Akna, tűzcsap, közkifolyó
- Fa, bokor

Meglévő közművek jelmagyarázata

- G Meglévő kis nyom. gázvezeték
- Gk Meglévő közép nyom. gázvezeték
- Gnk Meglévő nagy nyom. gázvezeték
- E/köf Meglévő kisfeszültségű földkábel
- E/kif Meglévő kisfeszültségű légvezeték
- E/köf Meglévő középfeszültségű légvezeték
- E/kv Meglévő közvilágítási földkábel
- E/kv Meglévő közvilágítási légvezeték
- Meglévő szennyvíz csatorna
- V Meglévő vízvezeték
- TÁVK Meglévő távközlési földkábel
- TÁVK Meglévő távközlési légvezeték

BERUHÁZÁS ADATAI

Projekt megnevezése:

Gönyű község önkormányzati utak felújítása, 2. ütem
Vörösmarty utca

Beruházói munkaszám:

Beruházó:

Gönyű Község Önkormányzata
9071 Gönyű, Kossuth L. u. 93.

Beruházó projektfelelős:
Radványi Katalin
+36 (20) 407-1721, palyazatok@gonyu.hu

TERVEZŐ

GYŐRITERV KFT
MÉRNÖKI SZOLGÁLTATÁSOK
cím: 9024 Győr, Baross Gábor út 61-63.
tel.: + 36 (96) 523-080,
e-mail: info@gyoriterv.hu
web: www.gyoriterv.hu

Felelős tervező:
Szántósi Bence
KÉ-K/08-01603
+36 (30) 601 7503, szantosi.bence@gyoriterv.hu

Aláírás, jogosultsági QR-kód:

Társtervező:

Szerkesztő:

Ellenőr:

TERVLAP ADATAI

Szakág:	Tervtípus megnevezése:	Terv státusz:
útépítés és forgalomtechnika	kiviteli terv	végleges

Tervcím:

Részletes útépítési és forgalomtechnikai helyszínrajz

Projekt-Nr.	Szerződés-Nr.	Tervtípus jel:	Tervstátusz jel:	Dokumentáció-Nr.	Tervkötet-Nr.	Tervjel:	Tervlapverzió:	Dátum: / Lépték:
0054	GYT-2025-012	KT	V	1	TK6	5.1.3	1	2026. 02. 27. 1:250

Tervadatok:

A terv a Győriterv Kft. szellemi tulajdonát képezi, annak mindennemű felhasználása (így különösen részleges vagy teljeskörű újra felhasználás, átdolgozás) kizárólag a tervező engedélyével megengedett.
A terv kizárólag a felelős tervező eredeti (digitális formátumú terv esetében digitális) aláírásával ellátott formában, a tervezési díj teljeskörű kiegyenlítését követően felhasználható.

Fájl mentés: Z:\Munka\0054 Gönyű önkorm.utak\0 projektmappa\aktuális tervek\GYT0054_2025-012_KT_V_D1_TK6_0054 helyszínrajz.dwg