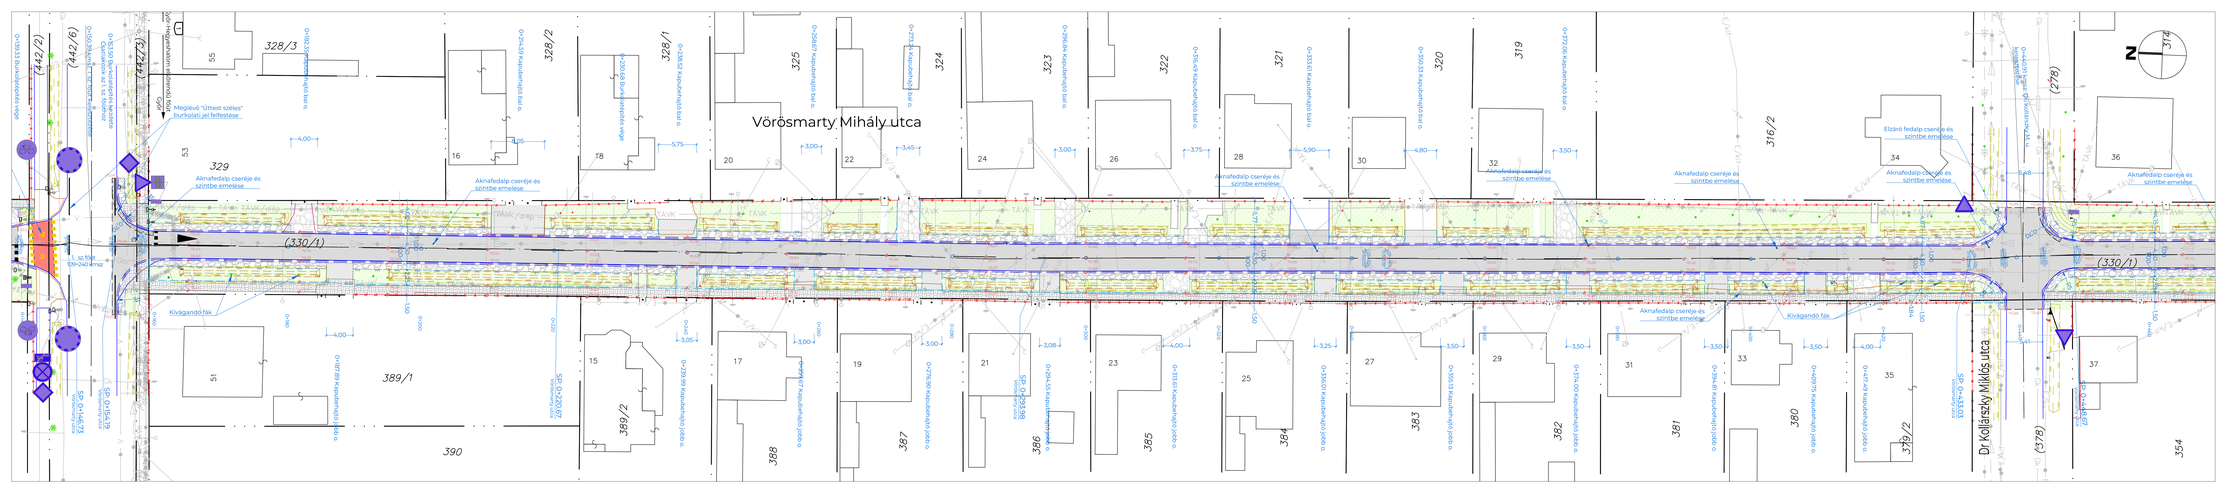

Vörösmarty Mihály utca
Dr Kollárszky Miklós utca
(330/1)
0+139,33 Burkolatépítés vége
0+150,39 kmsz. 1. sz. főút Keresztezése
0+153,50 Burkolatépítés kezdete Csatlakozik az 1. sz. főúthoz
Győr-Hegyeshalom elsőrendű főút
Győr
Meglévő "Úttest széles" burkolati jel felfestése
1. sz. főút 109+240 kmsz
(442/2)
(442/6)
(442/3)
55
53
51
328/3
329
389/1
390
0+182,35 Kapubehajtó bal o.
0+214,59 Kapubehajtó bal o.
328/2
0+230,68 Burkolatépítés vége
328/1
0+238,52 Kapubehajtó bal o.
325
0+258,67 Kapubehajtó bal o.
0+273,24 Kapubehajtó bal o.
324
323
0+296,84 Kapubehajtó bal o.
322
0+316,49 Kapubehajtó bal o.
321
0+333,61 Kapubehajtó bal o.
320
0+350,33 Kapubehajtó bal o.
319
0+372,06 Kapubehajtó bal o.
316/2
0+440,91 kmsz. Dr. Kollárszky M. u. keresztezése
(278)
314
N
16
18
20
22
24
26
28
30
32
34
36
4,00
8,05
5,75
3,00
3,45
3,00
3,75
5,90
4,80
3,50
5,48
Aknafedalp cseréje és szintbe emelése
Elzáró fedalp cseréje és szintbe emelése
Kivágandó fák
SP: 0+146,73 Vörösmarty utca
SP: 0+154,19 Vörösmarty utca
SP: 0+220,67 Vörösmarty utca
SP: 0+293,98 Vörösmarty utca
SP: 0+433,03 Vörösmarty utca
SP: 0+448,67 Vörösmarty utca
0+187,89 Kapubehajtó jobb o.
0+239,99 Kapubehajtó jobb o.
0+257,67 Kapubehajtó jobb o.
0+276,90 Kapubehajtó jobb o.
0+294,55 Kapubehajtó jobb o.
0+313,61 Kapubehajtó jobb o.
0+336,01 Kapubehajtó jobb o.
0+355,13 Kapubehajtó jobb o.
0+374,00 Kapubehajtó jobb o.
0+394,81 Kapubehajtó jobb o.
0+409,75 Kapubehajtó jobb o.
0+417,49 Kapubehajtó jobb o.
0+160
0+180
0+200
0+220
0+240
0+260
0+280
0+300
0+320
0+340
0+360
0+380
0+400
0+420
0+440
0+460
15
17
19
21
23
25
27
29
31
33
35
37
389/2
388
387
386
385
384
383
382
381
380
379/2
(378)
354
3,05
3,08
4,00
3,25
3,50
5,41
4,50
1,00
1,50
2,25
5,77
4,87
4,15
1,84
0,70
R5
R6
TÁVK
TÁVK/alép
E/kif
Gk
V

Meglévő elemek jelmagyarázata

- Meglévő úttengely
- Meglévő aszfalt burkolat
- Meglévő beton burkolat
- Meglévő térkő burkolat
- Meglévő gyeprácskő
- Meglévő szegély
- Meglévő rézsű/árok teteje
- Meglévő rézsű/árok alja
- Meglévő korlát
- Meglévő kerítés
- Meglévő épület
- Földrészlethatár
- Oszlop, tábla
- Akna, tűzcsap, közkifolyó
- Fa, bokor

Meglévő közművek jelmagyarázata

G	Meglévő kis nyom. gázvezeték
Gk	Meglévő közép nyom. gázvezeték
Gnk	Meglévő nagy nyom. gázvezeték
E/köf	Meglévő kisfeszültségű földkábel
E/kif	Meglévő kisfeszültségű légvezeték
E/köf	Meglévő középfeszültségű légvezeték
E/kv	Meglévő közvilágítási földkábel
E/kv	Meglévő közvilágítási légvezeték
	Meglévő szennyvíz csatorna
V	Meglévő vízvezeték
TÁVK	Meglévő távközlési földkábel
TÁVK	Meglévő távközlési légvezeték

Tervezett elemek jelmagyarázata

- Tervezett úttengely
- Tervezett kiemelt szegély
- Tervezett süllyesztett szeg.
- Tervezett "K" szegély
- Tervezett kertiszegély
- Tervezett burkolatszél
- Tervezett útpadka
- Tervezett korlát
- Tervezett rézsű teteje
- Tervezett rézsű lába
- Tervezett vápa
- Tervezett víznyelő
- Tervezett folyóka

Tervezett elemek jelmagyarázata

- Tervezett aszfalt útburkolat
- Tervezett aszfalt szélesítés
- Tervezett aszfalt kapubejáró burkolat
- Tervezett térkő kapubejáró burkolat
- Tervezett térkő járda burkolat
- Tervezett aszfalt járda/kerékpárút
- Tervezett murva padka/kapubejáró
- Tervezett zöldfelület

BERUHÁZÁS ADATAI

Projekt megnevezése:

Gönyű község önkormányzati utak felújítása, 2. ütem Vörösmarty utca

Beruházói munkaszám:

Beruházó:

Gönyű Község Önkormányzata
9071 Gönyű, Kossuth L. u. 93.

Beruházó projektfelelős:
Radványi Katalin
+36 (20) 407-1721,palyazatok@gonyu.hu

TERVEZŐ

GYŐRITERV KFT
MÉRNÖKI SZOLGÁLTATÁSOK
cím: 9024 Győr, Baross Gábor út 61-63.
tel.: + 36 (96) 523-080,
e-mail: info@gyoriterv.hu
web: www.gyoriterv.hu

Felelős tervező:
Szántósi Bence
KÉ-K/08-01603
+36 (30) 601 7503,szantosi.bence@gyoriterv.hu

Aláírás, jogosultsági QR-kód:

Társtervező:

Szerkesztő:
.

Ellenőr:

TERVLAP ADATAI

Szakág: útépítés és forgalomtechnika
Tervtípus megnevezése: kiviteli terv
Terv státusz: végleges

Tervcím:

Részletes útépítési és forgalomtechnikai helyszínrajz

Projekt-Nr.	Szerződés-Nr.	Tervtípus jel:	Tervstátusz jel:	Dokumentálás-Nr.	Tervkötet-Nr.	Tervjel:	Tervlapverzió:	Dátum: / Lépték:
0054	GYT-2025-012	KT	V	1	TK6	5.2.2	1	2026. 02. 27. 1:250

Tervadatok:

A terv a Győriterv Kft. szellemi tulajdonát képezi, annak mindennemű felhasználása (így különösen részleges vagy teljeskörű újra felhasználás, átdolgozás) kizárólag a tervező engedélyével megengedett.
A terv kizárólag a felelős tervező eredeti (digitális formátumú terv esetében digitális) aláírásával ellátott formában, a tervezési díj teljeskörű kiegyenlítését követően felhasználható.

Fájl mentés: Z:\Munka\0054 Gönyű önkorm.utak\0 projektmappa\aktuális tervek\GYT0054_2025-012_KT_V_D1_TK6_0054 helyszínrajz.dwg