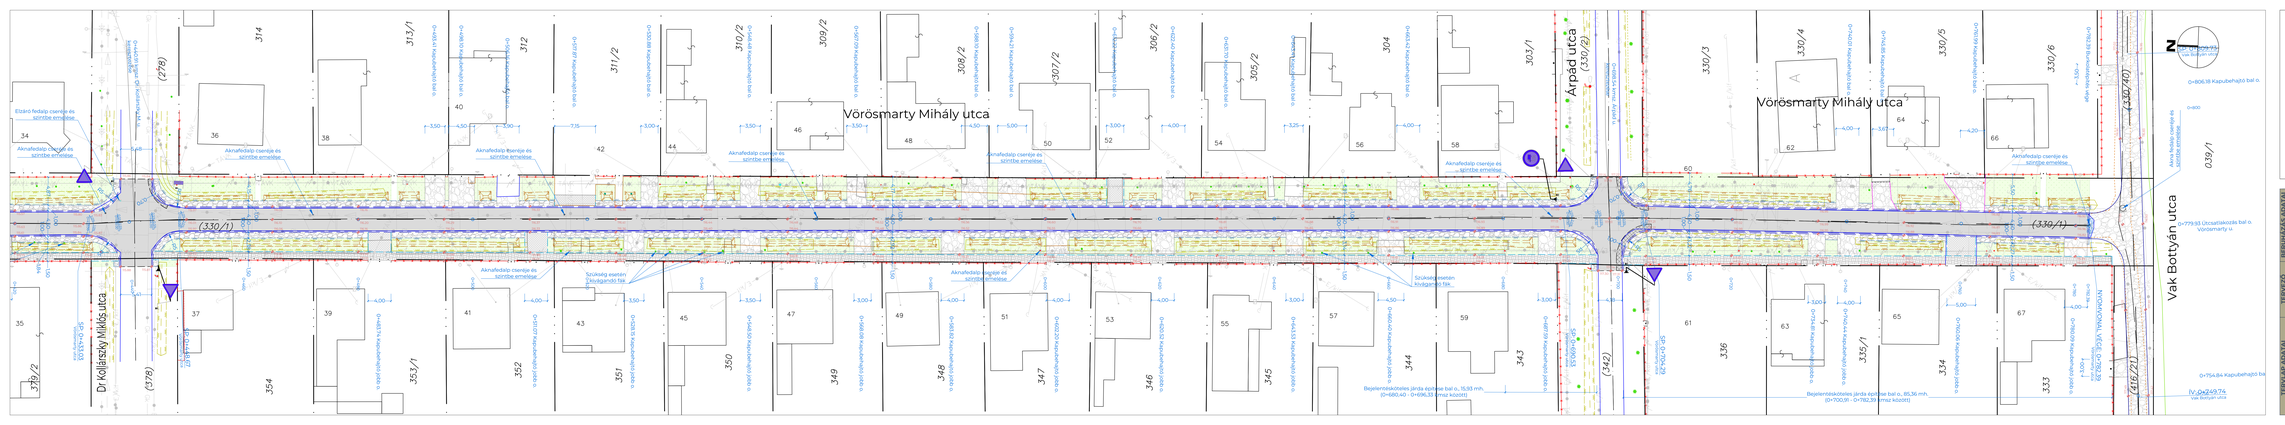

Vörösmarty Mihály utca
Vörösmarty Mihály utca
Árpád utca
(330/2)
Dr Kollárszky Miklós utca
Vak Bottyán utca
(330/1)
(330/1)
(330/40)
(278)
(378)
(342)
(416/21)
314
313/1
312
311/2
310/2
309/2
308/2
307/2
306/2
305/2
304
303/1
330/3
330/4
330/5
330/6
039/1
379/2
354
353/1
352
351
350
349
348
347
346
345
344
343
336
335/1
334
333
34
36
38
40
42
44
46
48
50
52
54
56
58
60
62
64
66
35
37
39
41
43
45
47
49
51
53
55
57
59
61
63
65
67
Elzáró fedalp cseréje és szintbe emelése
Aknafedalp cseréje és szintbe emelése
Akna fedalp cseréje és szintbe emelése
Szükség esetén kivágandó fák
0+440.91 kmsz. Dr. Kollárszky M. u. kereszteződése
0+698.54 kmsz. Árpád u. kereszteződése
0+493.41 Kapubehajtó bal o.
0+498.10 Kapubehajtó bal o.
0+506.16 Kapubehajtó bal o.
0+517.87 Kapubehajtó bal o.
0+530.88 Kapubehajtó bal o.
0+548.48 Kapubehajtó bal o.
0+567.09 Kapubehajtó bal o.
0+588.10 Kapubehajtó bal o.
0+594.21 Kapubehajtó bal o.
0+612.22 Kapubehajtó bal o.
0+622.40 Kapubehajtó bal o.
0+631.70 Kapubehajtó bal o.
0+643.41 Kapubehajtó bal o.
0+663.42 Kapubehajtó bal o.
0+740.01 Kapubehajtó bal o.
0+745.85 Kapubehajtó bal o.
0+761.99 Kapubehajtó bal o.
0+782.39 Burkolatépítés vége
0+806.18 Kapubehajtó bal o.
0+779.93 Útcsatlakozás bal o. Vörösmarty u.
0+754.84 Kapubehajtó bal o.
ÍV: 0+749.74 Vak Bottyán utca
SP: 0+809.73 Vak Bottyán utca
SP: 0+433.03 Vörösmarty utca
SP: 0+448.67 Vörösmarty utca
SP: 0+690.53 Vörösmarty utca
SP: 0+704.29 Vörösmarty utca
NYOMVONAL VÉGE: 0+782.39 Vörösmarty utca
0+483.74 Kapubehajtó jobb o.
0+511.07 Kapubehajtó jobb o.
0+528.15 Kapubehajtó jobb o.
0+548.50 Kapubehajtó jobb o.
0+568.08 Kapubehajtó jobb o.
0+583.82 Kapubehajtó jobb o.
0+602.20 Kapubehajtó jobb o.
0+620.52 Kapubehajtó jobb o.
0+643.53 Kapubehajtó jobb o.
0+669.40 Kapubehajtó jobb o.
0+687.59 Kapubehajtó jobb o.
0+734.81 Kapubehajtó jobb o.
0+740.44 Kapubehajtó jobb o.
0+760.06 Kapubehajtó jobb o.
0+780.09 Kapubehajtó jobb o.
Bejelentésköteles járda építése bal o., 15,93 mh. (0+680,40 - 0+696,33 kmsz között)
Bejelentésköteles járda építése bal o., 85,36 mh. (0+700,91 - 0+782,39 kmsz között)
0+800
N
R5
TÁVK

Meglévő elemek jelmagyarázata

- Meglévő úttengely
- Meglévő aszfalt burkolat
- Meglévő beton burkolat
- Meglévő térkő burkolat
- Meglévő gyeprácskő
- Meglévő szegély
- Meglévő rézsű/árok teteje
- Meglévő rézsű/árok alja
- Meglévő korlát
- Meglévő kerítés
- Meglévő épület
- Földrészlethatár
- Oszlop, tábla
- Akna, tűzcsap, közkifolyó
- Fa, bokor

Meglévő közművek jelmagyarázata

- G Meglévő kis nyom. gázvezeték
- Gk Meglévő közép nyom. gázvezeték
- Gnk Meglévő nagy nyom. gázvezeték
- E/köf Meglévő kisfeszültségű földkábel
- E/kif Meglévő kisfeszültségű légvezeték
- E/köf Meglévő középfeszültségű légvezeték
- E/kv Meglévő közvilágítási földkábel
- E/kv Meglévő közvilágítási légvezeték
- Meglévő szennyvíz csatorna
- V Meglévő vízvezeték
- TÁVK Meglévő távközlési földkábel
- TÁVK Meglévő távközlési légvezeték

Tervezett elemek jelmagyarázata

- Tervezett úttengely
- Tervezett kiemelt szegély
- Tervezett süllyesztett szeg.
- Tervezett "K" szegély
- Tervezett kertiszegély
- Tervezett burkolatszél
- Tervezett útpadka
- Tervezett korlát
- Tervezett rézsű teteje
- Tervezett rézsű lába
- Tervezett vápa
- Tervezett víznyelő
- Tervezett folyóka

Tervezett elemek jelmagyarázata

- Tervezett aszfalt útburkolat
- Tervezett aszfalt szélesítés
- Tervezett aszfalt kapubejáró burkolat
- Tervezett térkő kapubejáró burkolat
- Tervezett térkő járda burkolat
- Tervezett aszfalt járda/kerékpárút
- Tervezett murva padka/kapubejáró
- Tervezett zöldfelület

BERUHÁZÁS ADATAI

Projekt megnevezése:

Gönyű község önkormányzati utak felújítása, 2. ütem Vörösmarty utca

Beruházói munkaszám:

Beruházó:

Gönyű Község Önkormányzata
9071 Gönyű, Kossuth L. u. 93.

Beruházó projektfelelős:
Radványi Katalin
+36 (20) 407-1721,palyazatok@gonyu.hu

TERVEZŐ

GYŐRITERV KFT
MÉRNÖKI SZOLGÁLTATÁSOK
cím: 9024 Győr, Baross Gábor út 61-63.
tel.: + 36 (96) 523-080,
e-mail: info@gyoriterv.hu
web: www.gyoriterv.hu

Felelős tervező:
Szántósi Bence
KÉ-K/08-01603
+36 (30) 601 7503,szantosi.bence@gyoriterv.hu

Aláírás, jogosultsági QR-kód:

Társtervező:

Szerkesztő:

Ellenőr:

TERVLAP ADATAI

Szakág: útépítés és forgalomtechnika
Tervtípus megnevezése: kiviteli terv
Terv státusz: végleges

Tervcím:

Részletes útépítési és forgalomtechnikai helyszínrajz

Projekt-Nr.	Szerződés-Nr.	Tervtípus jel:	Tervstátusz jel:	Dokumentális-Nr.	Tervkötet-Nr.	Tervjel:	Tervlapverzió:	Dátum: / Lépték:
0054	GYT-2025-012	KT	V	1	TK6	5.2.3	1	2026. 02. 27. 1:250

Tervadatok:
A terv a Győriterv Kft. szellemi tulajdonát képezi, annak mindennemű felhasználása (így különösen részleges vagy teljeskörű újra felhasználás, átdolgozás) kizárólag a tervező engedélyével megengedett.
A terv kizárólag a felelős tervező eredeti (digitális formátumú terv esetében digitális) aláírásával ellátott formában, a tervezési díj teljeskörű kiegyenlítését követően felhasználható.

Fájl mentés: Z:\Munka\0054 Gönyű önkorm.utak\0 projektmappa\aktuális tervek\GYT0054_2025-012_KT_V_D1_TK6_0054 helyszínrajz.dwg