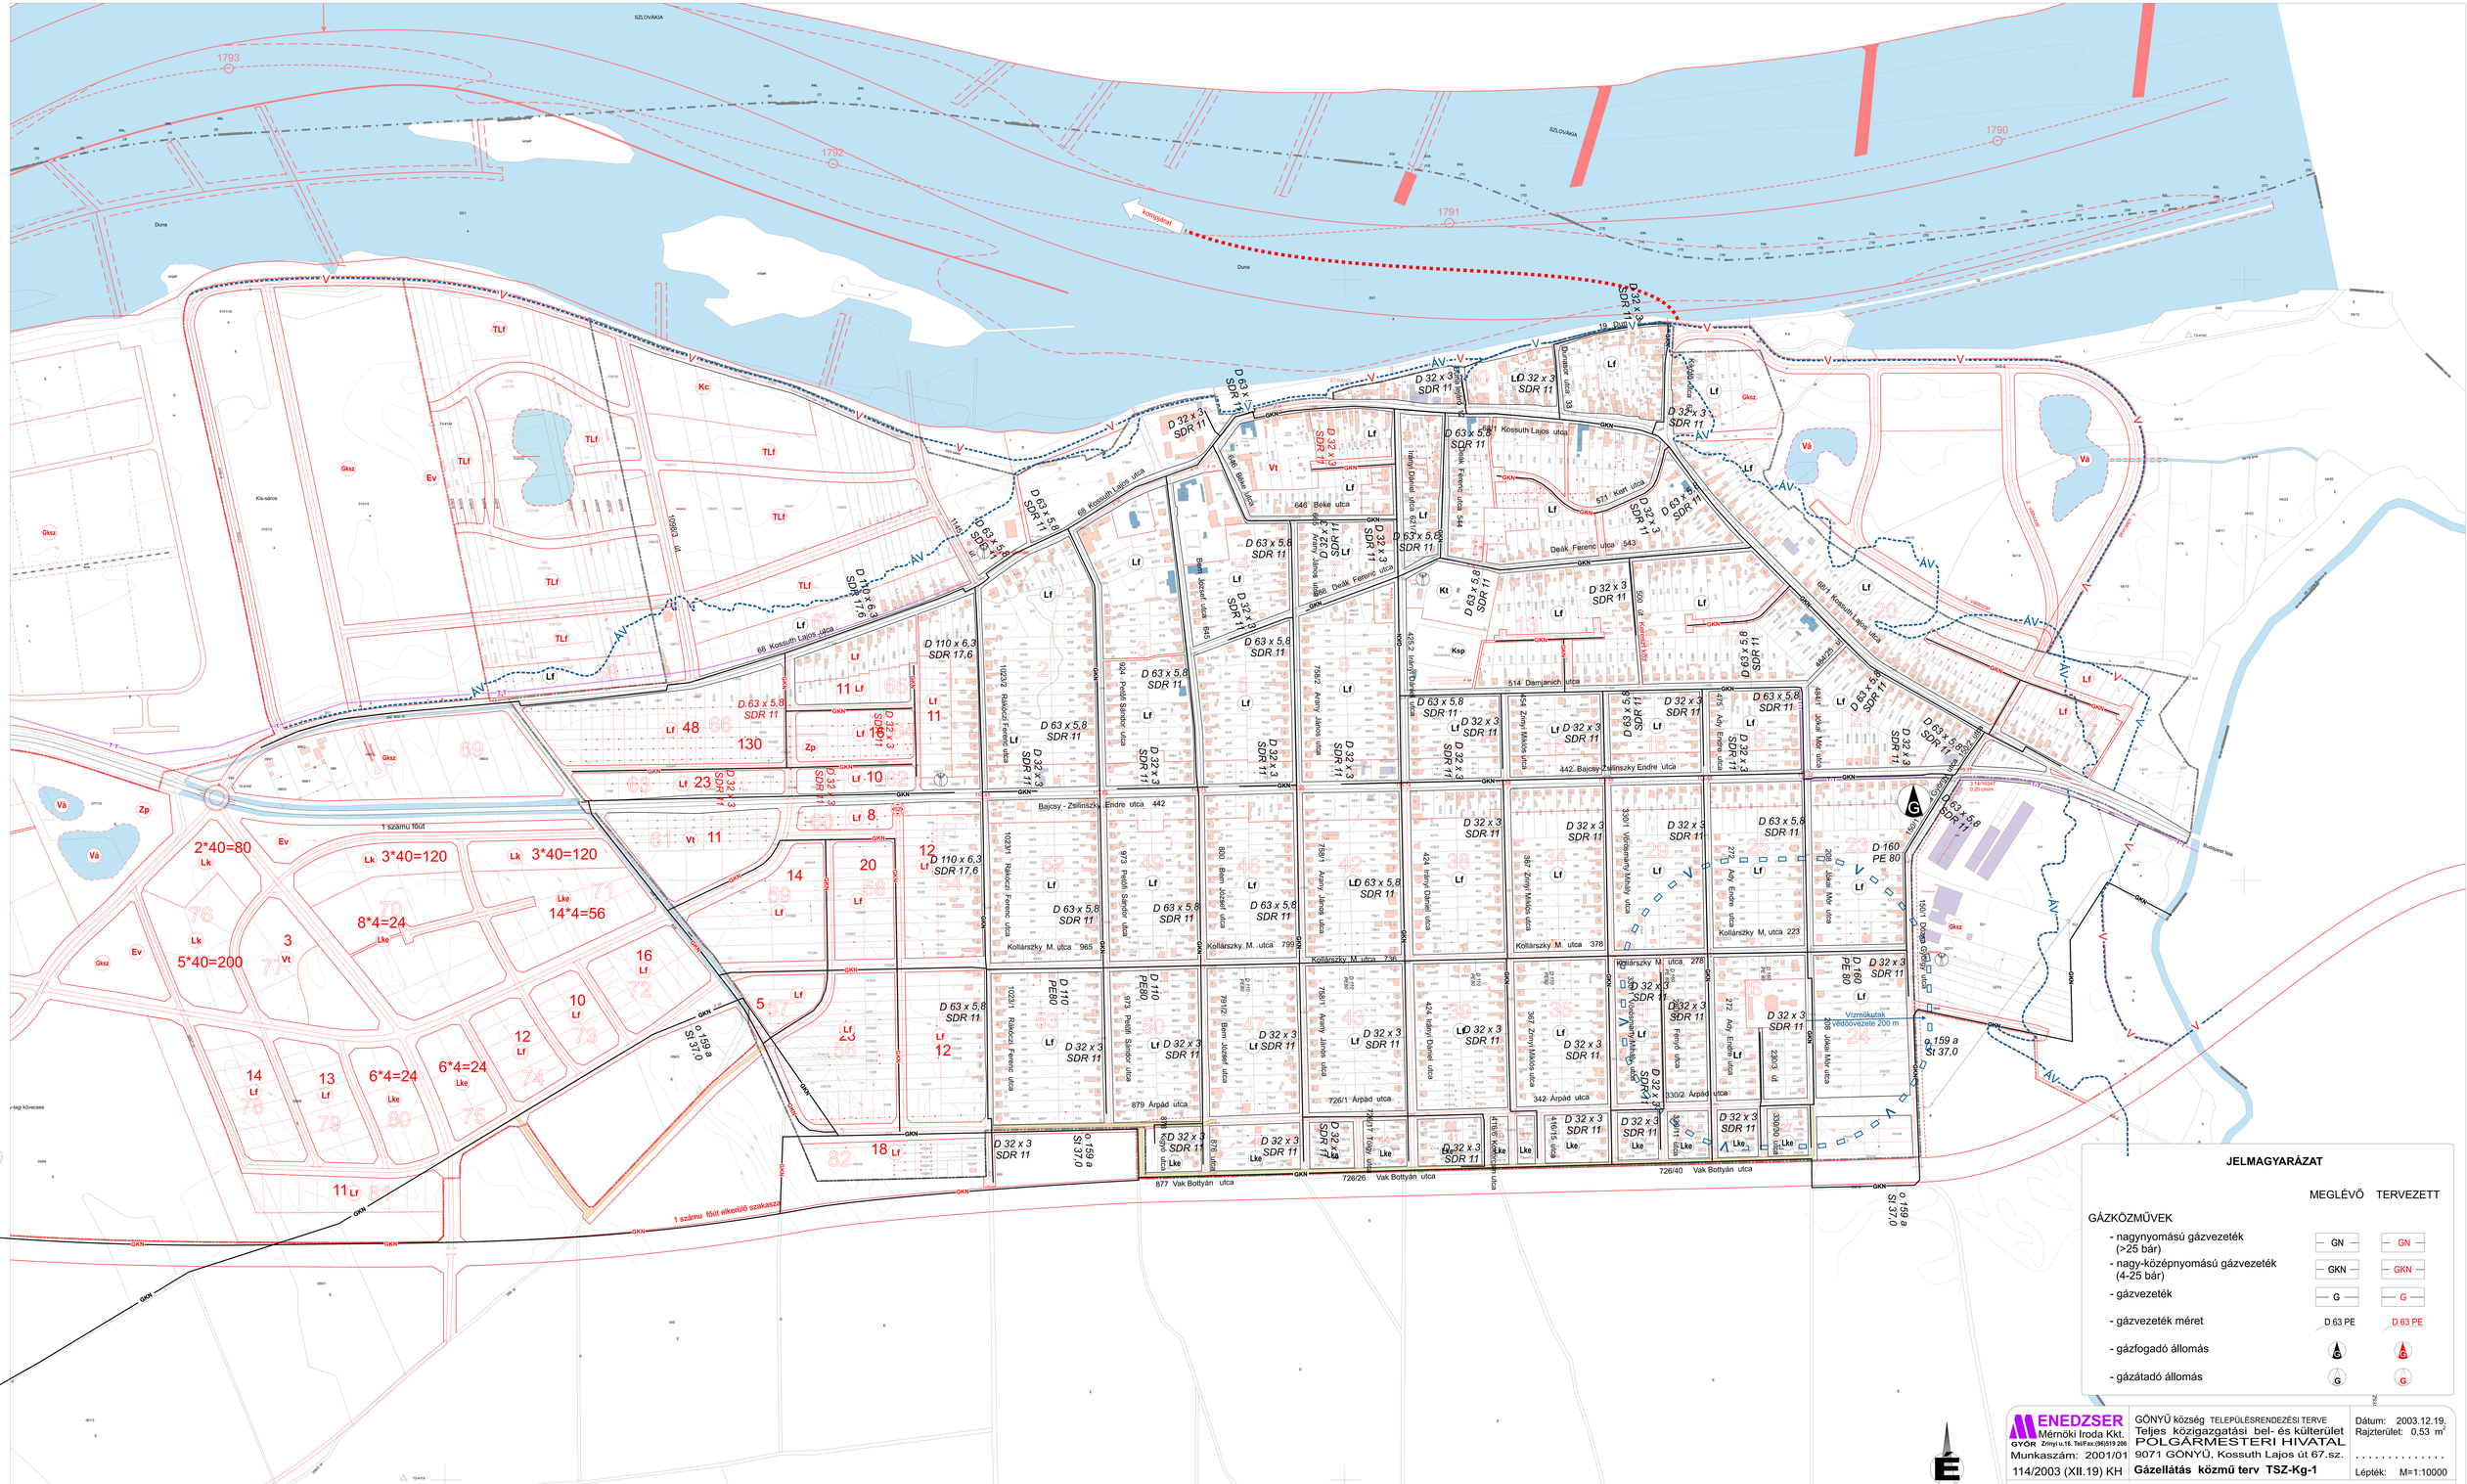
SZLOVÁKIA
Duna
korrigálnat
1793
1792
1791
1790
Kossuth Lajos utca
Deák Ferenc utca
Bajcsy - Zsilinszky Endre utca
Kollárszky M. utca
Árpád utca
Vak Bottyán utca
Damjanich utca
Rákóczi Ferenc utca
Petőfi Sándor utca
Bem József utca
Arany János utca
Ady Endre utca
Jókai Mór utca
Dózsa György utca
Kossuth utca
Kert utca
Béke utca
Bartók Béla utca
Szőlő utca
Vízműkutak védőövezete 200 m
1 számú főút
1 számú főút elkerülő szakasza
D 110 x 6,3 SDR 17,6
D 63 x 5,8 SDR 11
D 32 x 3 SDR 11
D 160 PE 80
D 110 PE80
o 159 a St 37,0
2*40=80
3*40=120
5*40=200
8*4=24
14*4=56
6*4=24
JELMAGYARÁZAT
MEGLÉVŐ TERVEZETT
GÁZKÖZMŰVEK
- nagynyomású gázvezeték (>25 bár) GN GN
- nagy-középnyomású gázvezeték (4-25 bár) GKN GKN
- gázvezeték G G
- gázvezeték méret D 63 PE D 63 PE
- gázfogadó állomás
- gázátadó állomás
ÉNEDZSER Mérnöki Iroda Kkt. GYŐR Zrínyi u.16. Tel/Fax:(96)519 284
Munkaszám: 2001/01
114/2003 (XII.19) KH
GÖNYŰ község TELEPÜLÉSRENDEZÉSI TERVE
Teljes közigazgatási bel- és külterület
POLGÁRMESTERI HIVATAL
9071 GÖNYŰ, Kossuth Lajos út 67.sz.
Gázellátás közmű terv TSZ-Kg-1
Dátum: 2003.12.19.
Rajterület: 0,53 m²
Lépték: M=1:10000
Kiss Jenő Ferenc Közös képviselő vezető építésztervező TT1-08-0048/2001
Gerendi Attila villamos vezető tervező V-1-08-0640
Korda Tibor vezető gépésztervező G1 BSZFG 08-0571
Szilvási József Vízellátás/tmény vezető tervező V3a-1/T-08-006 V3b,d,f-2/T-08-006
Kiss András Szerkesztő számítógépes feldolgozás