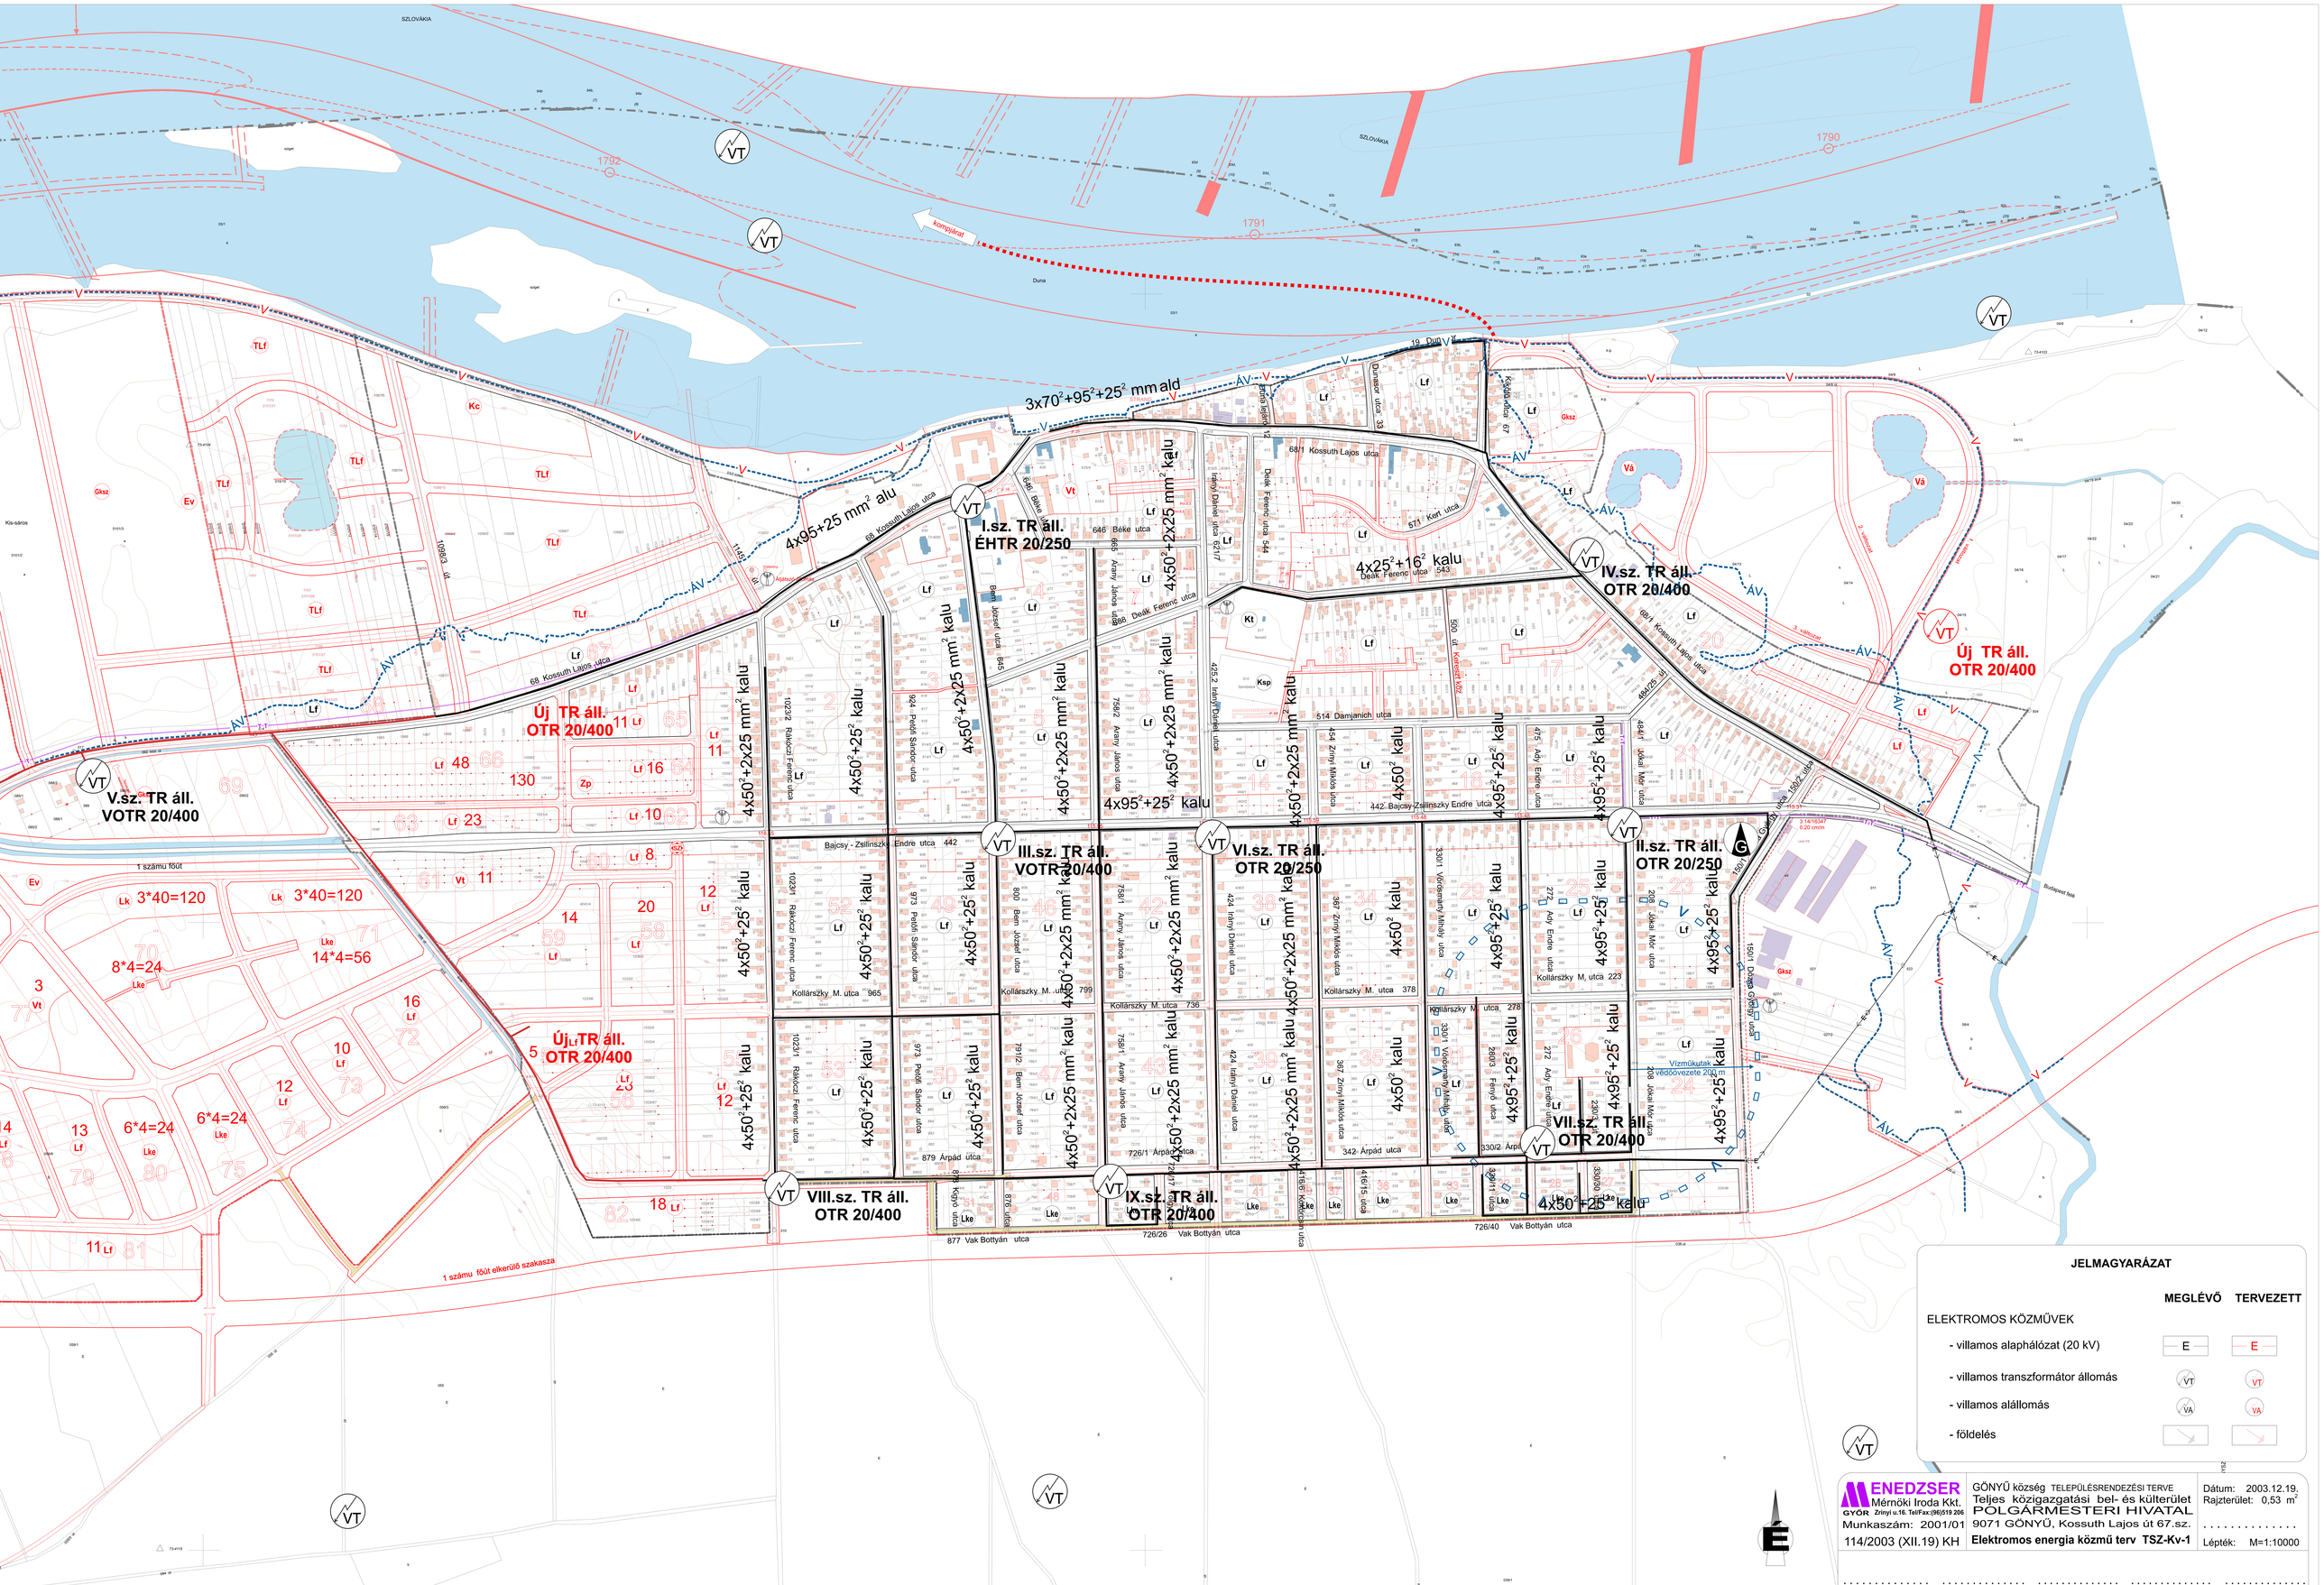


## JELMAGYARÁZAT

| | MEGLÉVŐ | TERVEZETT |
|---|---|---|
| ELEKTROMOS KÖZMŰVEK | | |
| - villamos alaphálózat (20 kV) | E | E |
| - villamos transzformátor állomás | VT | VT |
| - villamos aláállomás | VA | VA |
| - földelés | | |

| | | |
|---|---|---|
| ENEDZSER Mérnöki Iroda Kft. GYŐR Zrínyi u.16. Tel/Fax:(96)519 206 | GÖNYÜ község TELEPÜLÉSRENDEZÉSI TERVE | Dátum: 2003.12.19. |
| Munkaszám: 2001/01 | Teljes közigazgatási bel- és külterület | Rajzterület: 0,53 m² |
| 114/2003 (XII.19) KH | POLGÁRMESTERI HIVATAL 9071 GÖNYÜ, Kossuth Lajos út 67.sz. | |
| | **Elektromos energia közmű terv TSZ-Kv-1** | Lépték: M=1:10000 |

| Kiss Jenő Ferenc | Gerendi Attila | Korda Tibor | Szilvási József | Kiss András |
|---|---|---|---|---|
| Közös képviselő vezető építésztervező TT1-08-0048/2001 | villamos vezető tervező V-1, HSZ1 -08-0640 | vezető gépésztervező G1 BSZFG 08-0571 | Vízilétesítmény vezető tervező V3a-1/T-08-006 V3b,d,f-2/T-08-006 | Szerkesztő számítógépes feldolgozás |