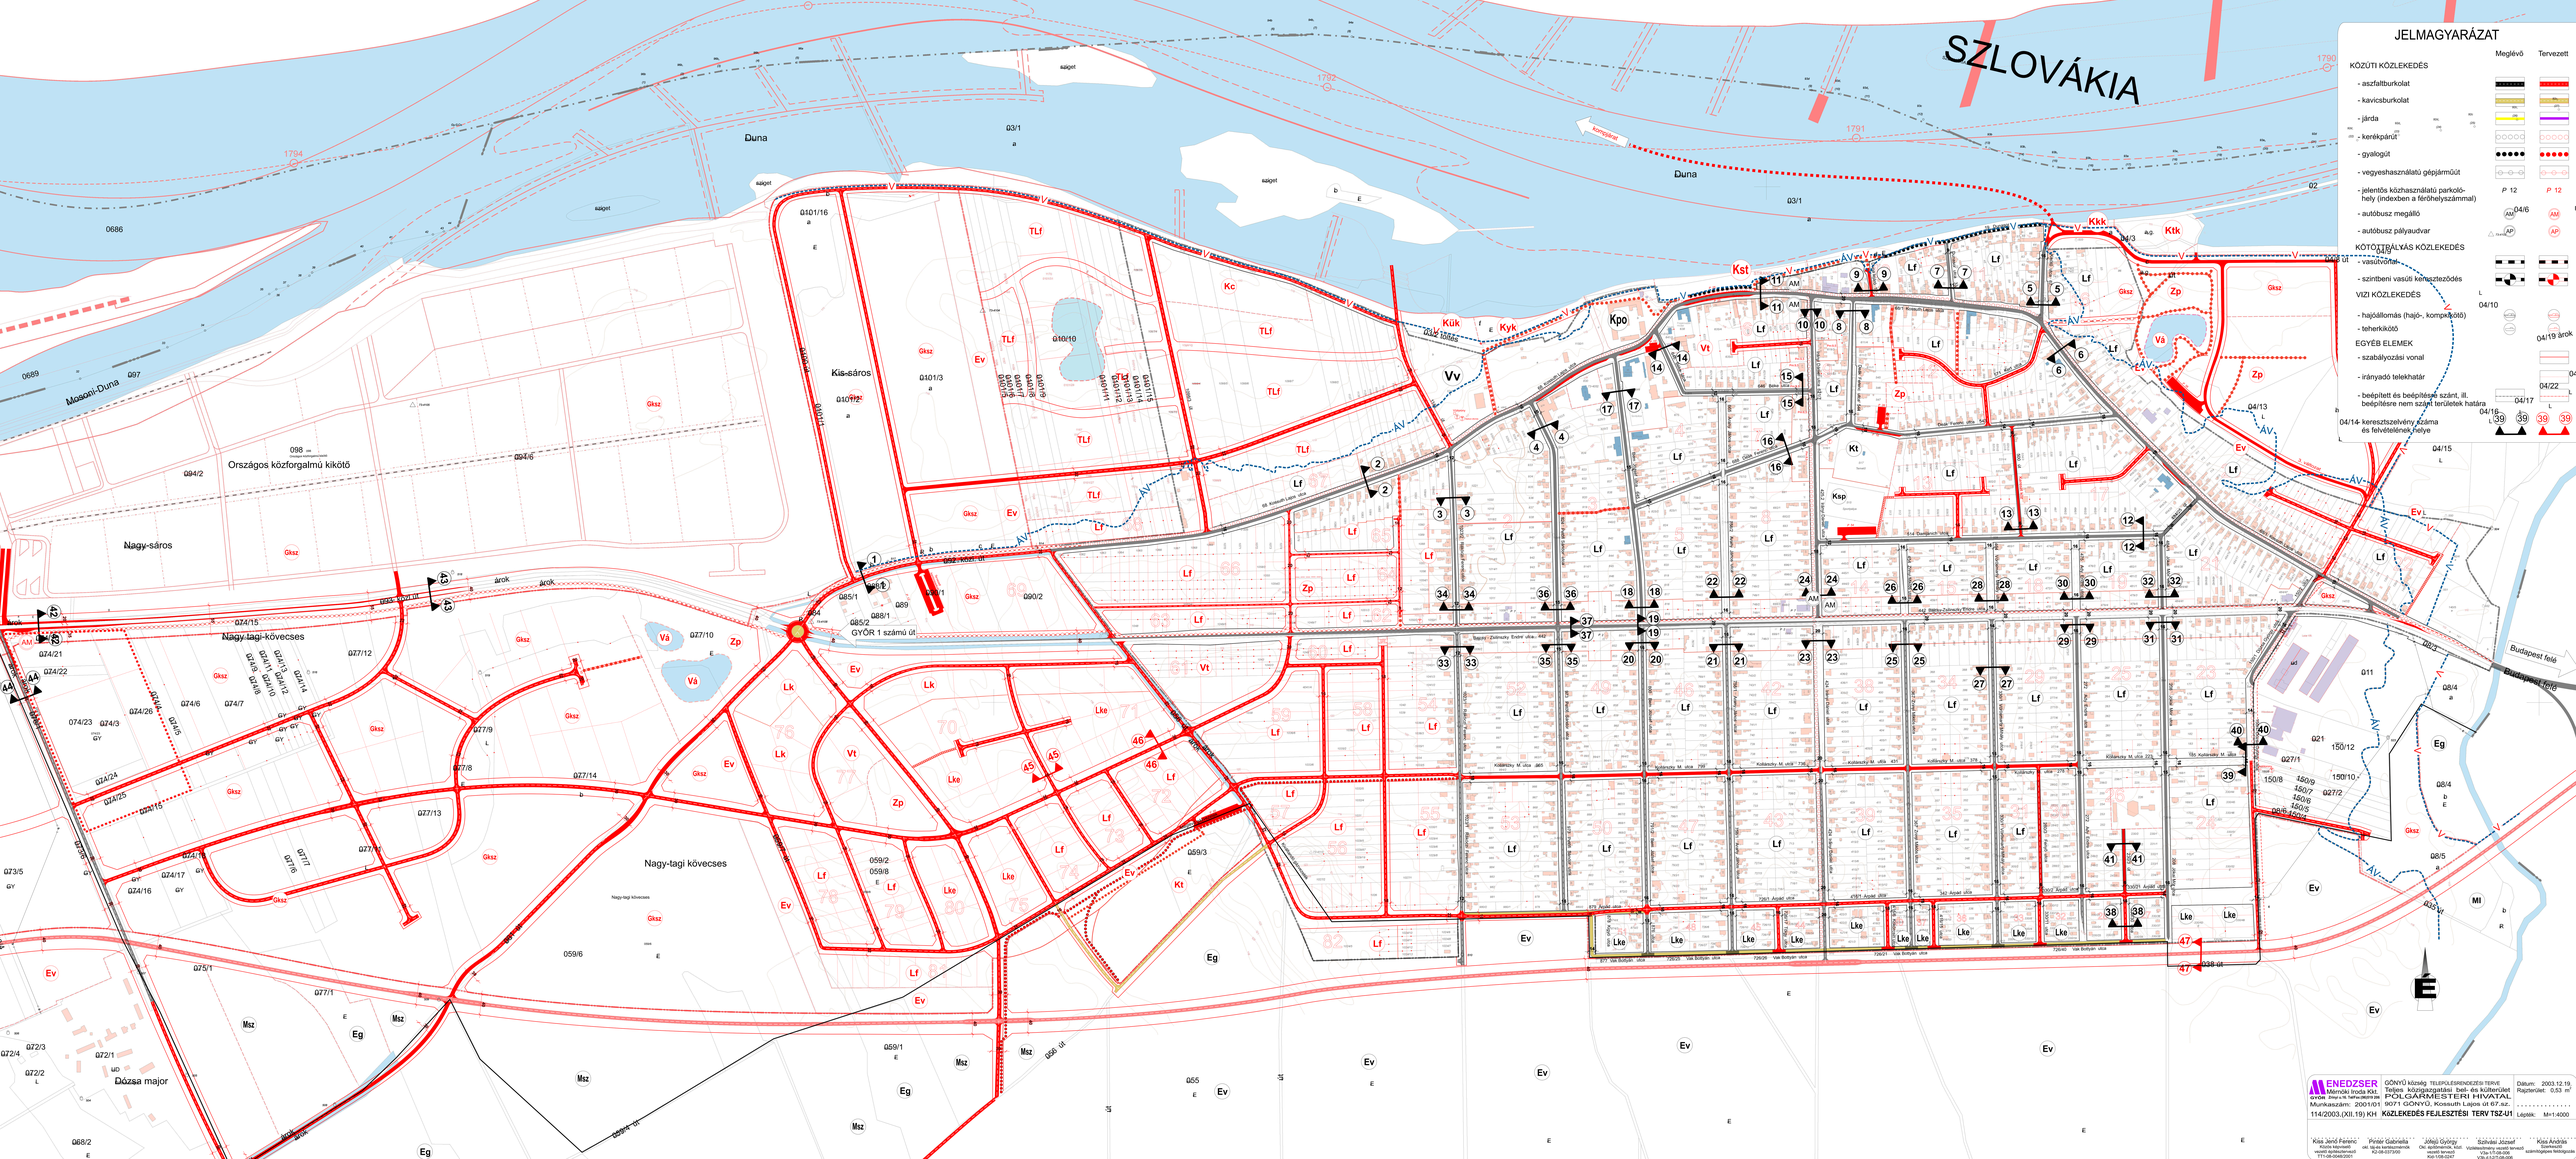
SZLOVÁKIA
Duna
Duna
Mosoni-Duna
Kis-sáros
Nagy-sáros
Országos közforgalmú kikötő
Nagy-tagi kövecses
Nagy-tagi kövecses
Dózsa major
GYŐR 1 számú út
Budapest felé
Budapest felé
JELMAGYARÁZAT
Meglévő
Tervezett
KÖZÚTI KÖZLEKEDÉS
- aszfaltburkolat
- kavicsburkolat
- járda
- kerékpárút
- gyalogút
- vegyeshasználatú gépjárműút
- jelentős közhasználatú parkoló-hely (indexben a férőhelyszámmal)
- autóbusz megálló
- autóbusz pályaudvar
KÖTÖTTPÁLYÁS KÖZLEKEDÉS
- vasútvonal
- szintbeni vasúti kereszteződés
VÍZI KÖZLEKEDÉS
- hajóállomás (hajó-, kompkikötő)
- teherkikötő
EGYÉB ELEMEK
- szabályozási vonal
- irányadó telekhatár
- beépített és beépítésre szánt, ill. beépítésre nem szánt területek határa
04/14 - kereszteződő élvény száma és felvételének helye
ENEDZSER
GÖNYŰ község TELEPÜLÉSRENDEZÉSI TERVE
Teljes közigazgatási belső- és külterület
POLGÁRMESTERI HIVATAL
9071 GÖNYŰ, Kossuth Lajos út 67.sz.
Munkaszám: 2001/01
114/2003.(XII.19) KH KÖZLEKEDÉS FEJLESZTÉSI TERV TSZ-U1
Dátum: 2003.12.19.
Rajzméret: 0,53 m²
Lépték: M=1:4000
Kiss Jenő Ferenc
Kiss András
Pintér Gabriella
Jólyó György
Szilvási József