


**GÖNYŰ**  
TELEPÜLÉSRENDEZÉSI TERV MÓDOSÍTÁS  
SZABÁLYOZÁSI TERV  
M 1: 4 000

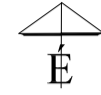


**A MÓDOSÍTÁS JELMAGYARÁZATA**

- 400kV-os elektromos vezeték és biztonsági övezete új nyomvonala
- meglévő 400kV-os elektromos vezeték és biztonsági övezete pontosított nyomvonala

**A MÓDOSULÓ NYOMVONALLAL ÉRINTETT TERÜLETEK JELMAGYARÁZATA**

- országos közforgalmú kikötő övezet
- vizgazdálkodási sáv
- növénytelepítési sáv

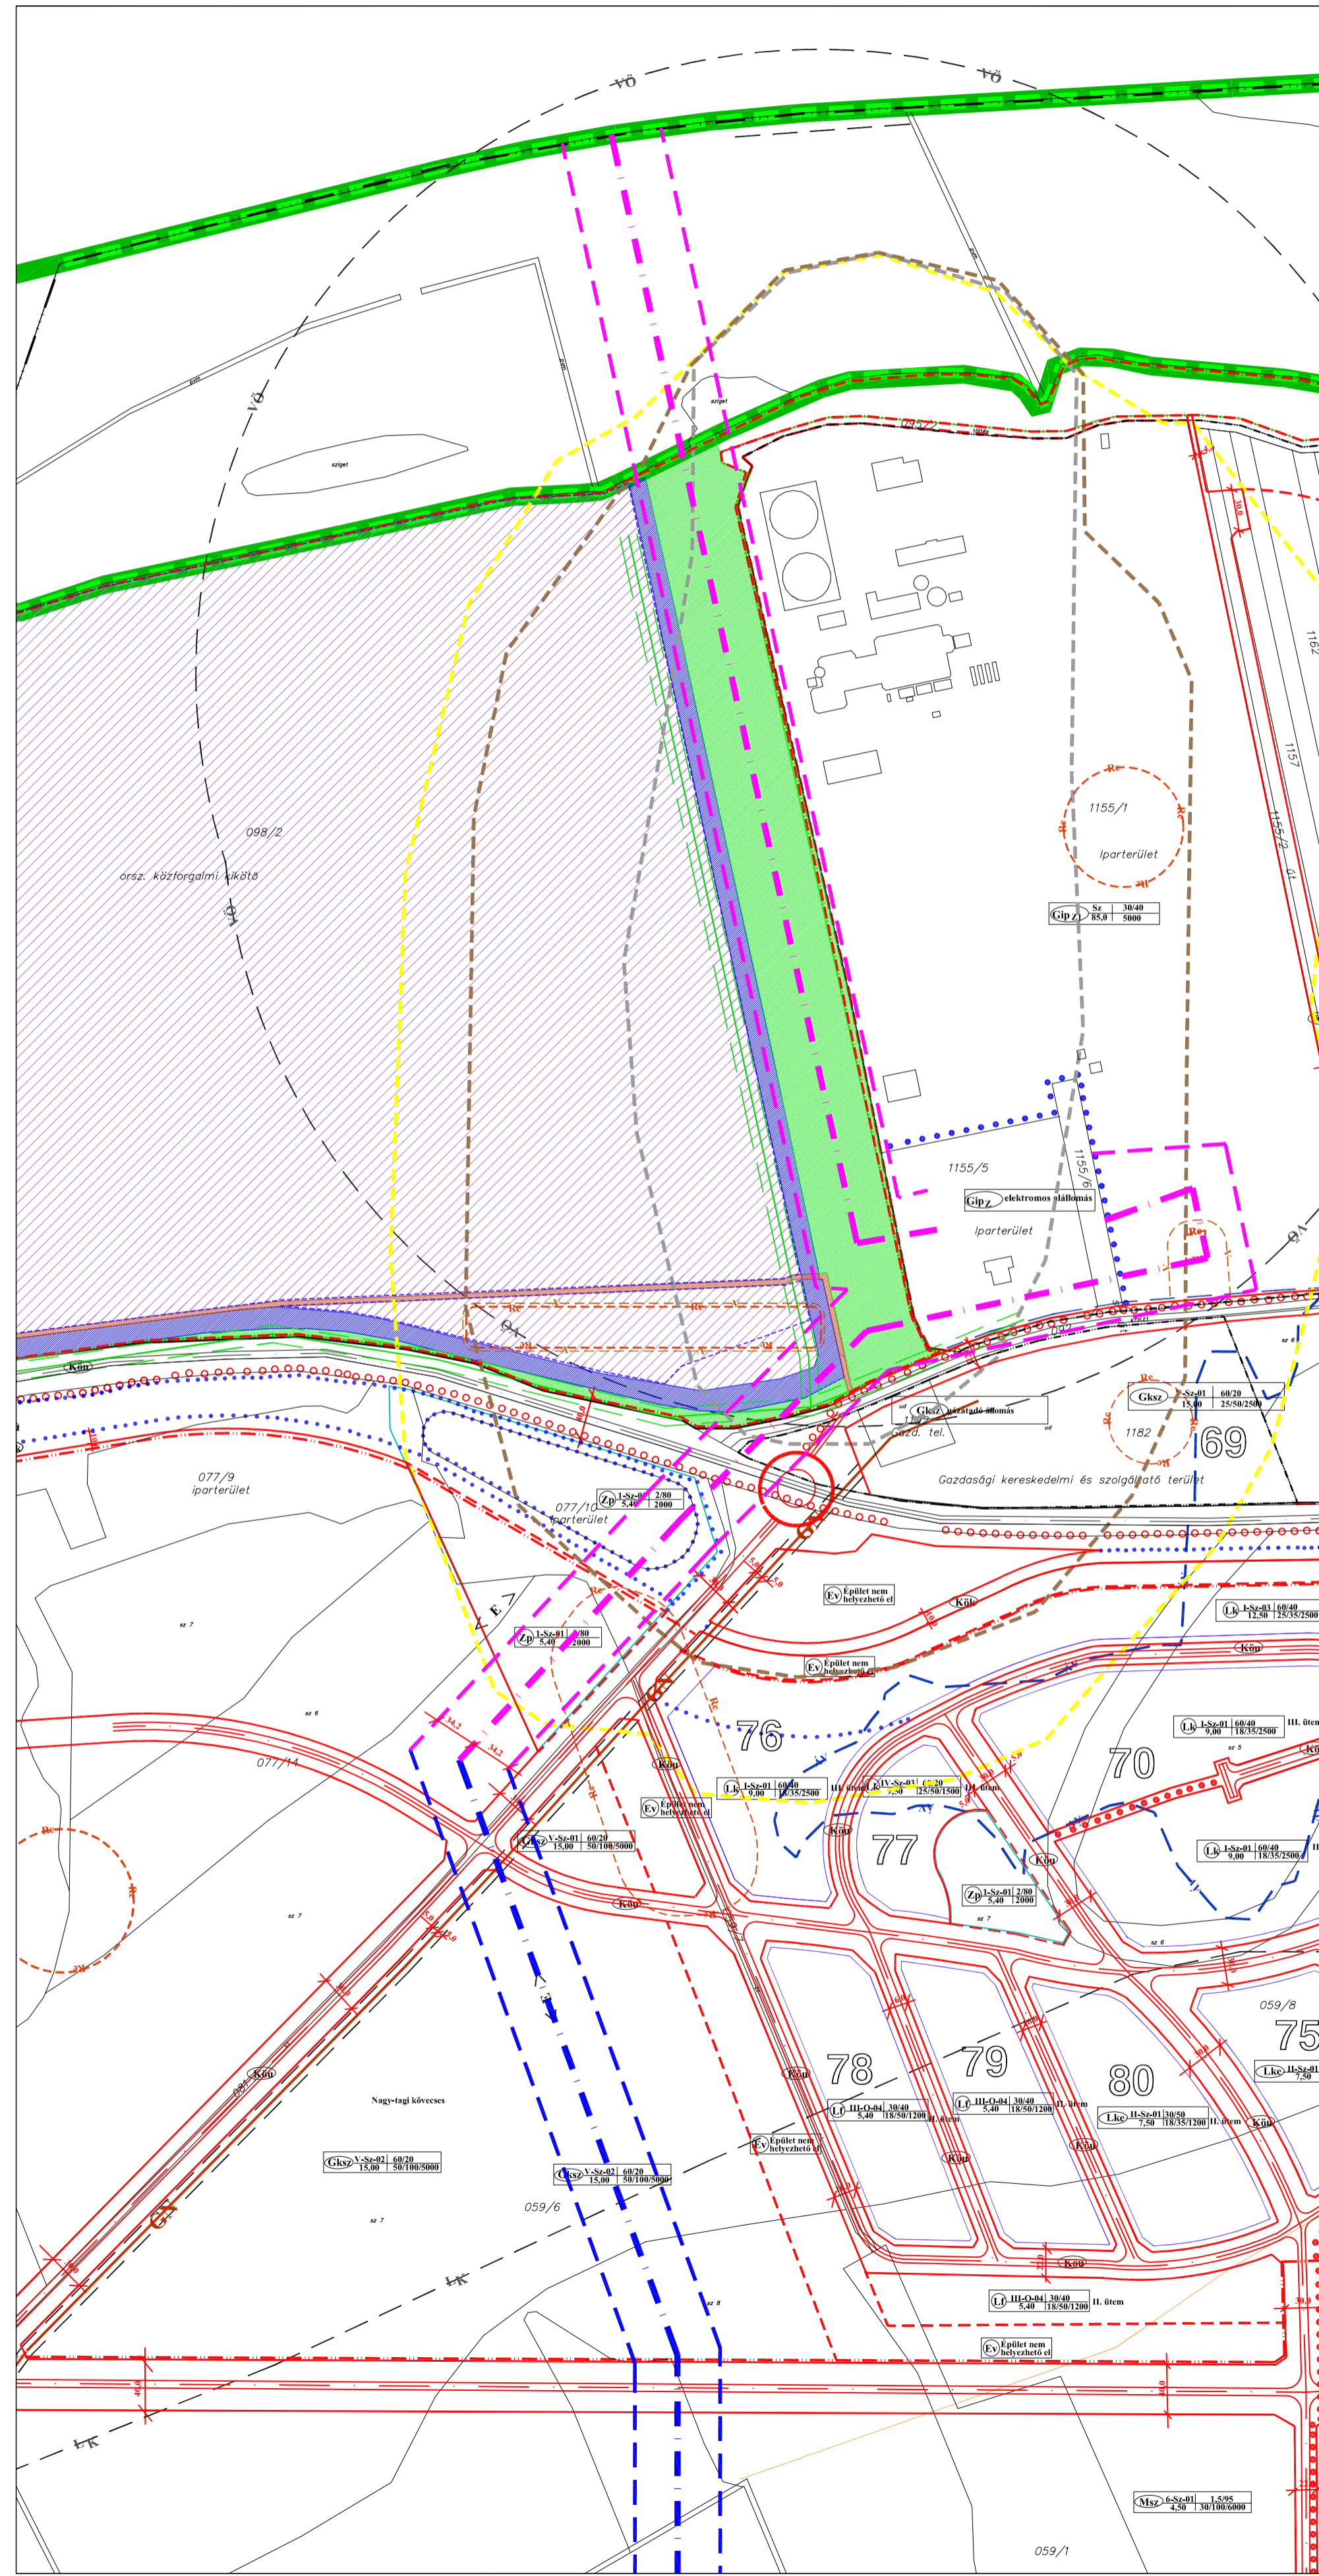

Gönyű Község Önkormányzata Képviselő-testülete  
6/2018. (III. 29.) önkormányzati rendeletének melléklete

**REGIOPLAN**

Környezet- és Településtervező KFT.  
9022. Győr, Újkapu u. 13.  
Tel./Fax: 96/311-304, 529-751  
e-mail: regioplan@regioplan.hu



Megrendelő neve: Gönyű Község Önkormányzata		Munkaszám: Rp.I.241-9
Munka neve: Gönyű község településrendezési terv módosítás	Munkarész neve: Szabályozási terv	Méretarány: M 1:4 000
Rajz címe: Szabályozási és övezeti terv /SM	Felelős településtervező: Pekterné Szabó Pirokka TTI-08-0073	Rajzszám: SZT/SM
Felelős közlekedéstervező: Réder Tibor K1d-1/08-0133	Felelős közműtervező: Ferenczi Huba TI-108-0253	Dátum: 2018.04.
Felelős zöldfelületi és tájrendezési tervező: Pekterné Szabó Pirokka Tk-08-0073	Felelős telephelytervező: Péterfy Zoltán PZ-108-0253	

A tervezési alapterkép az állami alapadatok felhasználásával készült