


**GÖNYŰ**  
**TELEPÜLÉSRENDEZÉSI TERV**  
**FELÜLVIZSGÁLATA**  
**ALÁTÁMASZTÓ MUNKARÉSZ**  
**TÉRSÉGI KÖZLEKEDÉSHÁLÓZATI HELYSZÍNRAJZ**  
**M 1 : 40 000**

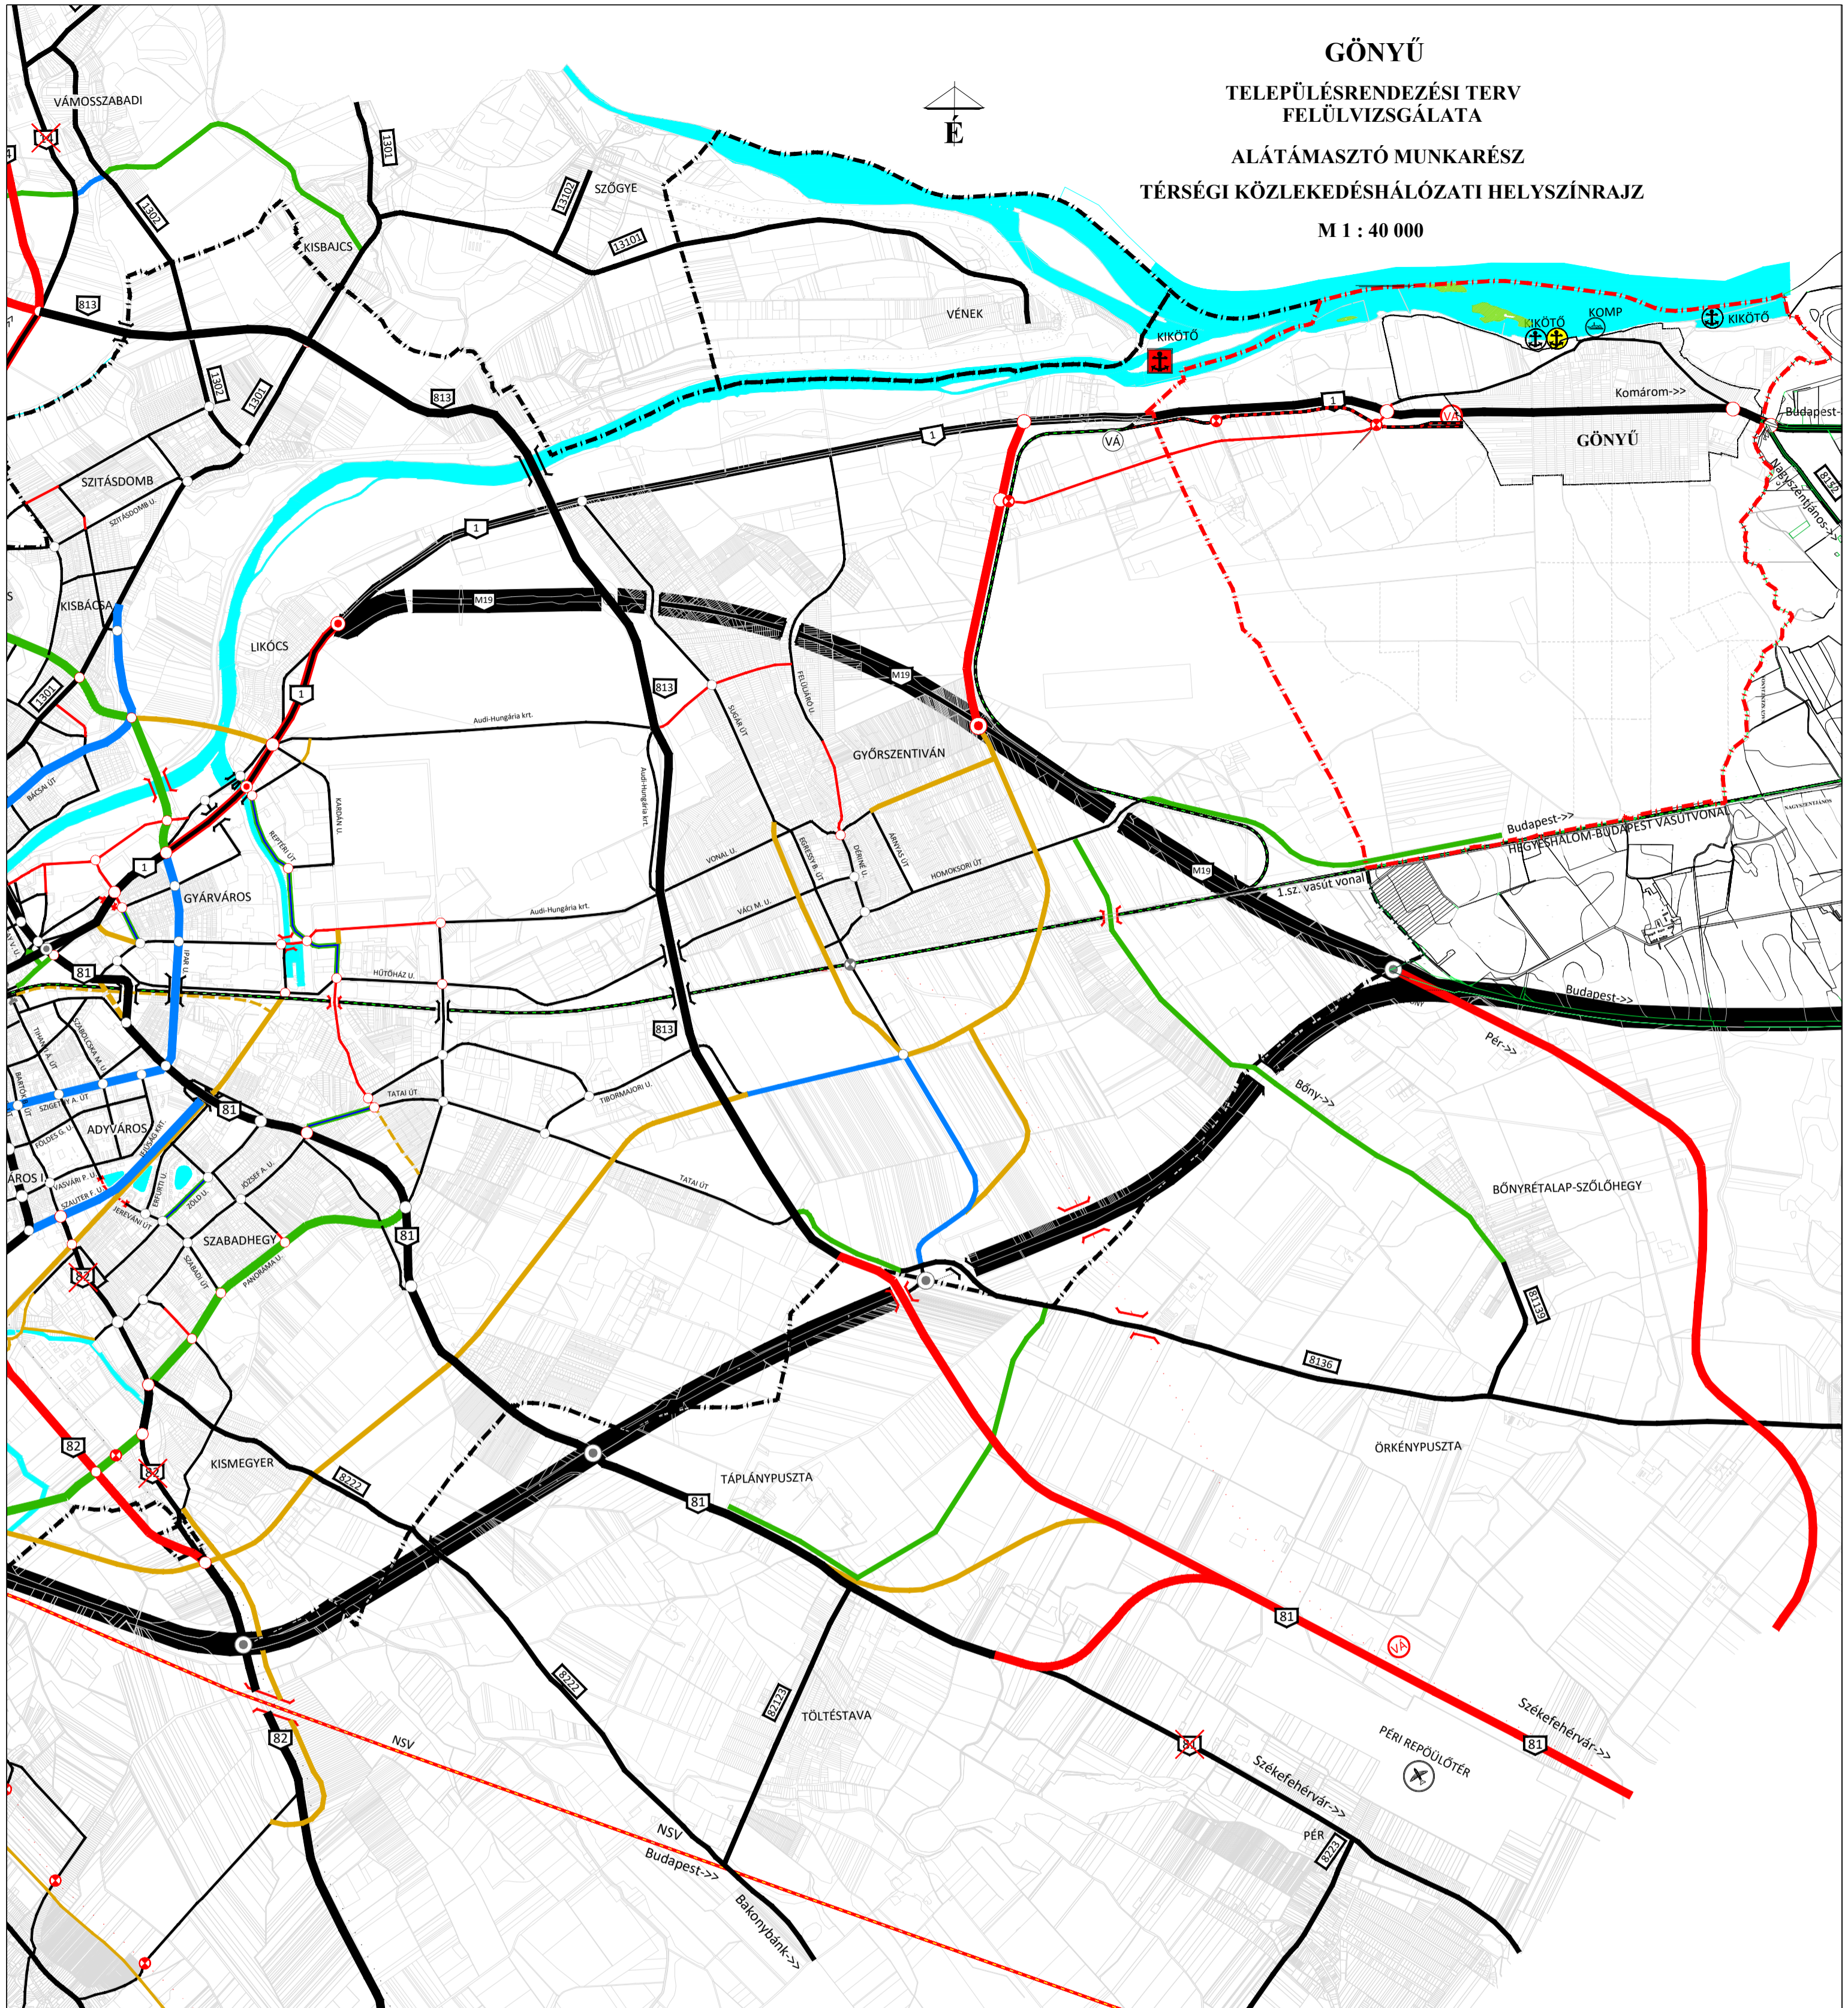

**JELMAGYARÁZAT**

**MEGLÉVŐ TERVEZETT**

	országhatár
	közigazgatási határ
	belterületi határ
	nagysebességű vasútvonal
	vasútvonal
	hid, felüljáró

**MEGLÉVŐ TERVEZETT**

	gyorsforgalmi út
	országos főút
	önkormányzati főút
	országos mellékút
	önkormányzati mellékút
	gyűjtőút
	tervtávon túl javasolt út

**MEGLÉVŐ TERVEZETT**

	jelentős különszintű közúti csomópont
	jelentős szintbeni közúti csomópont
	szintbeni vasúti áttjáró
	vasútállomás
	buszmegálló
	parkoló

**MEGLÉVŐ TERVEZETT**

	nemzetközi és országos jelentőségű közforgalmú kikötő
	személyforgalmi kikötő
	teherforgalmi kikötő
	komp
	repülőtér

**REGIOPLAN** Környezet- és Településtervező KFT.  
 9022 Győr, Újkapu u. 13.  
 Tel: 96/311-304; 529-751  
 e-mail: regioplan@regioplan.hu

Megrendelő neve: Gönyű Község Önkormányzata	Munkaszám: Rp.1.241-10
Munka neve: Gönyű község településrendezési terv felülvizsgálata	Méretarány: M 1 : 40 000
Munkarész neve: Alátámasztó munkarész	Rajzszám: A-5
Rajz címe: Térségi közlekedéshálózati helyszínrajz	Dokumentálás dátuma: 2020. 10.
Felelős településtervező: <i>Kalmár Ágnes</i> Kalmár Ágnes TT-08-0479/08	Településrendezés társtervező:
Felelős közlekedéstervező: <i>Réder Tibor</i> Réder Tibor Tk-08-0133	Felelős közműtervező: <i>Ferencci Huba</i> Ferencci Huba TT-08-0253 TV-08-0253

A tervezési alaptérkép az állami alapadatok felhasználásával készült