
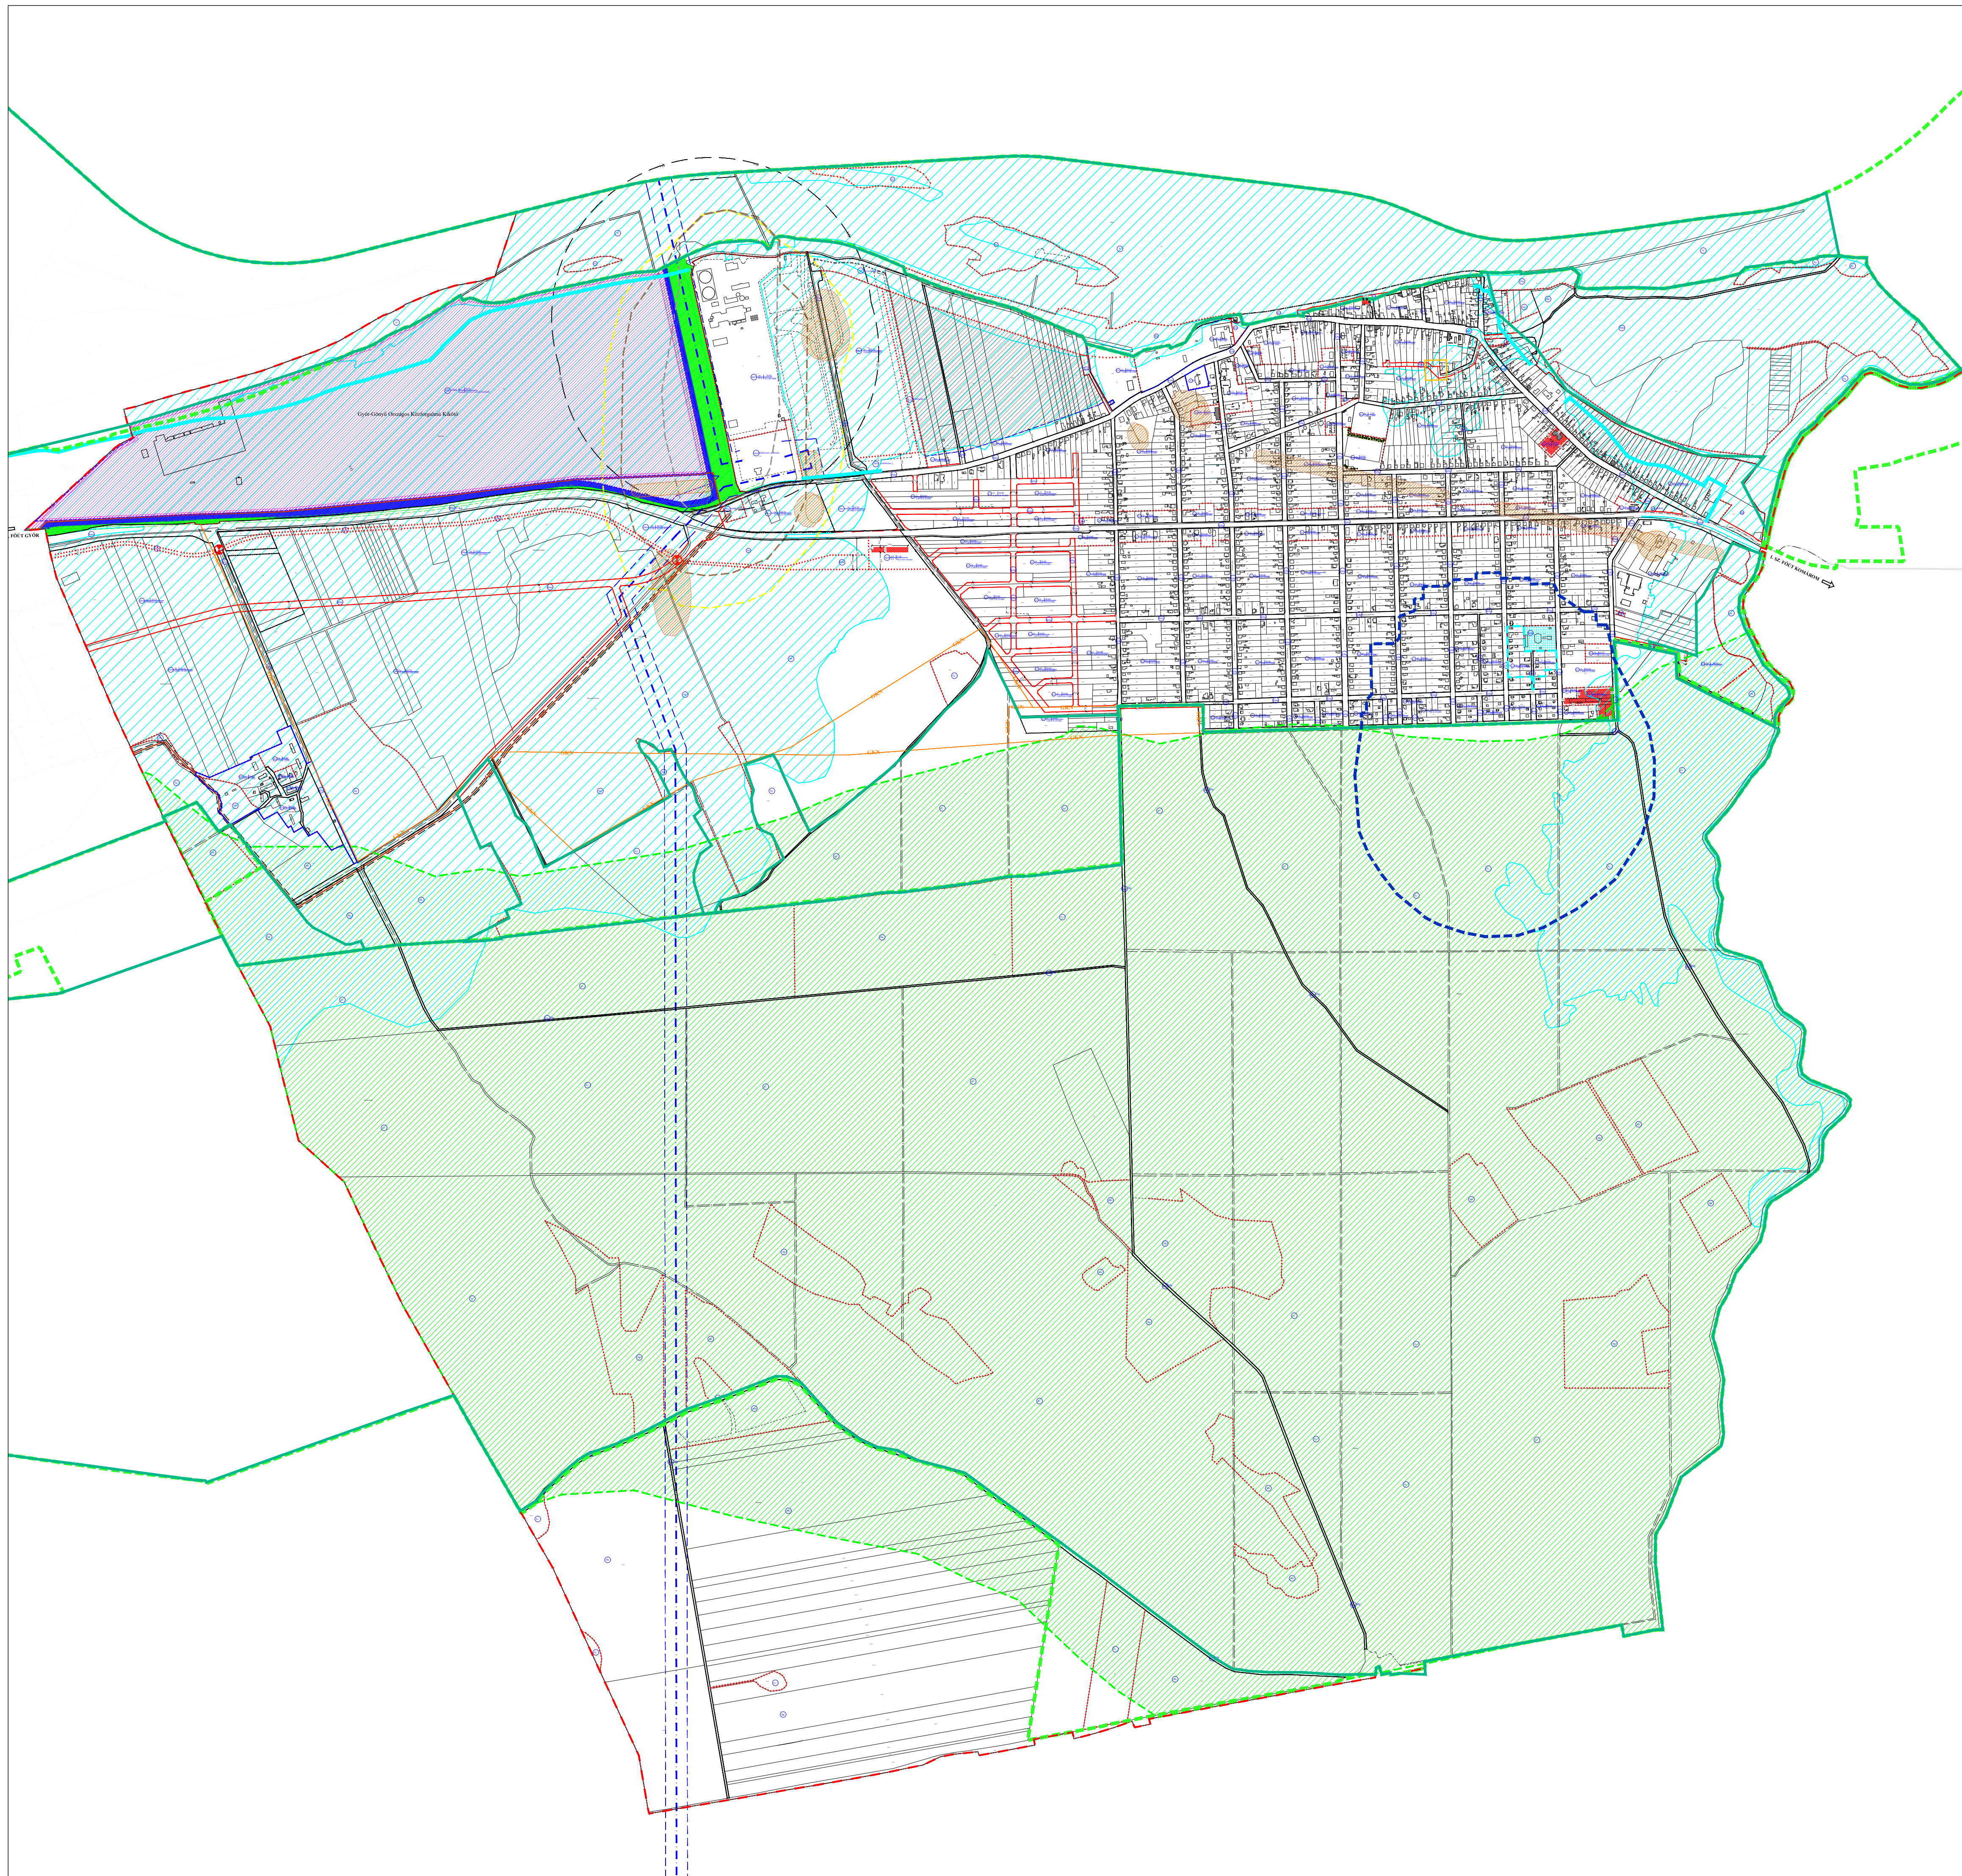


GÖNYŰ SZABÁLYOZÁSI TERV

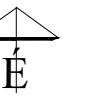

- Határvonalak**
- közigazgatási határ
 - belterületi határ
 - módosított belterületi határ
 - beépítésre szánt, illetőleg beépítésre nem szánt terület határa
- Szabályozási elemek**
- meglévő szabályozási vonal
 - tervezett szabályozási vonal
 - övezeti határ
 - építési hely
 - építési hely hátsókerteri határa
- Víz és árvízvédelem**
- vízbiztonsági védőövezet
 - vízbiztonsági külső védődó
 - hidrológiai "B" védődó
 - nagyvízi meder területe
 - önkormányzati védővonalak
- Értékvédelem**
- műemléki terület határa
 - régészeti lelőhely
 - Értékvédelem más jogszabály által elrendeltelen
 - helyi védett épületek
- Természeti védelem**
- ökológiai hálózat magterület
 - Natura 2000 terület határa
 - tájékvédelmi szempontból kiemelten kezelendő terület
 - telepítendő védőfásítás
- Erőmű veszélyességi övezete**
- első övezet határa
 - középső övezet határa
 - külső övezet határa
 - levegőtisztasági védelmi övezet határa
- Közművek**
- 400kV-os elektromos vezeték és biztonsági övezete
 - 20kV-os elektromos vezeték és biztonsági övezete
 - nagyköznyomású gázvezeték
 - nagynyomású gázvezeték
- Országos közforgalmú kikötő övezet**
- közlekedési, árúkezelési és gazdasági terminál
 - közlekedési, árúkezelési és gazdasági terminál építési hely határa
 - közműsáv
 - vízgazdálkodási sáv
 - növénytelepítési sáv
- BEÉPÍTÉSRE SZÁNT TERÜLETEK**
- Vegyes terület**
- Vt településközpont vegyes terület
 - Vi intézményi vegyes terület
- Lakóterület**
- Lk kisvárosias lakóterület
 - Lke kertvárosias lakóterület
 - Lf falusias lakóterület
- Gazdasági terület**
- GipZ zavaró hatású ipari gazdasági terület
 - Gip ipari gazdasági terület
 - Gksz kereskedelmi, szolgáltató gazdasági terület
- Különlétes terület**
- Kt temetői terület
 - Ksp sportpálya terület
 - Kid idegenforgalmi terület
 - Kk kikötő terület
 - Kho horgászó terület
 - Kre rekreációs terület
 - Káv árvíz védekezési terület
 - Khu hulladékgazdálkodási terület
 - Kvi vízügyi települési terület
- BEÉPÍTÉSRE NEM SZÁNT TERÜLETEK**
- Kbst strand terület
 - Ev védelmi célú erdő terület
 - Eg gazdasági erdő terület
 - Zkp zöldterület, közpark
 - Zkk zöldterület, közpark
 - Köm közműterület
 - Má általános mezőgazdasági terület
 - Mkf korlátozott felhasználású mezőgazdasági terület
 - V vízgazdálkodási terület

Gönyű Község Polgármestere 9/2021. (VII.15.) rendeletének melléklete

REGIOPLAN		Károlyi és Társaságok KFT. 7622 Gyöngy, Apáczai u. 44. Tel: 06-76-523-731; 06-76-588214 e-mail: regio@regioplan.hu
Munkatárs neve: Gönyű Község Önkormányzata	Munkatárs: Rp.1.241-13	
Munkatárs neve: Gönyű Község településrendezési terv módosítás	Munkatárs: Mesterházy	
Rajz cím: Szabályozási terv	Rajz cím: SZ-1	
Rajz cím: Szabályozási és övezeti terv módosítás	Dátum: 2021.07.	
Feladat megnevezése: Szabályozási és övezeti terv módosítás	Feladat megnevezése: Településrendezési tervmódosítás	
Rajz készítője: Földmérési és Tervezési Kft.	Földmérési és Tervezési Kft.	Földmérési és Tervezési Kft.
Rajz készítője: Földmérési és Tervezési Kft.	Földmérési és Tervezési Kft.	Földmérési és Tervezési Kft.
Rajz készítője: Földmérési és Tervezési Kft.	Földmérési és Tervezési Kft.	Földmérési és Tervezési Kft.