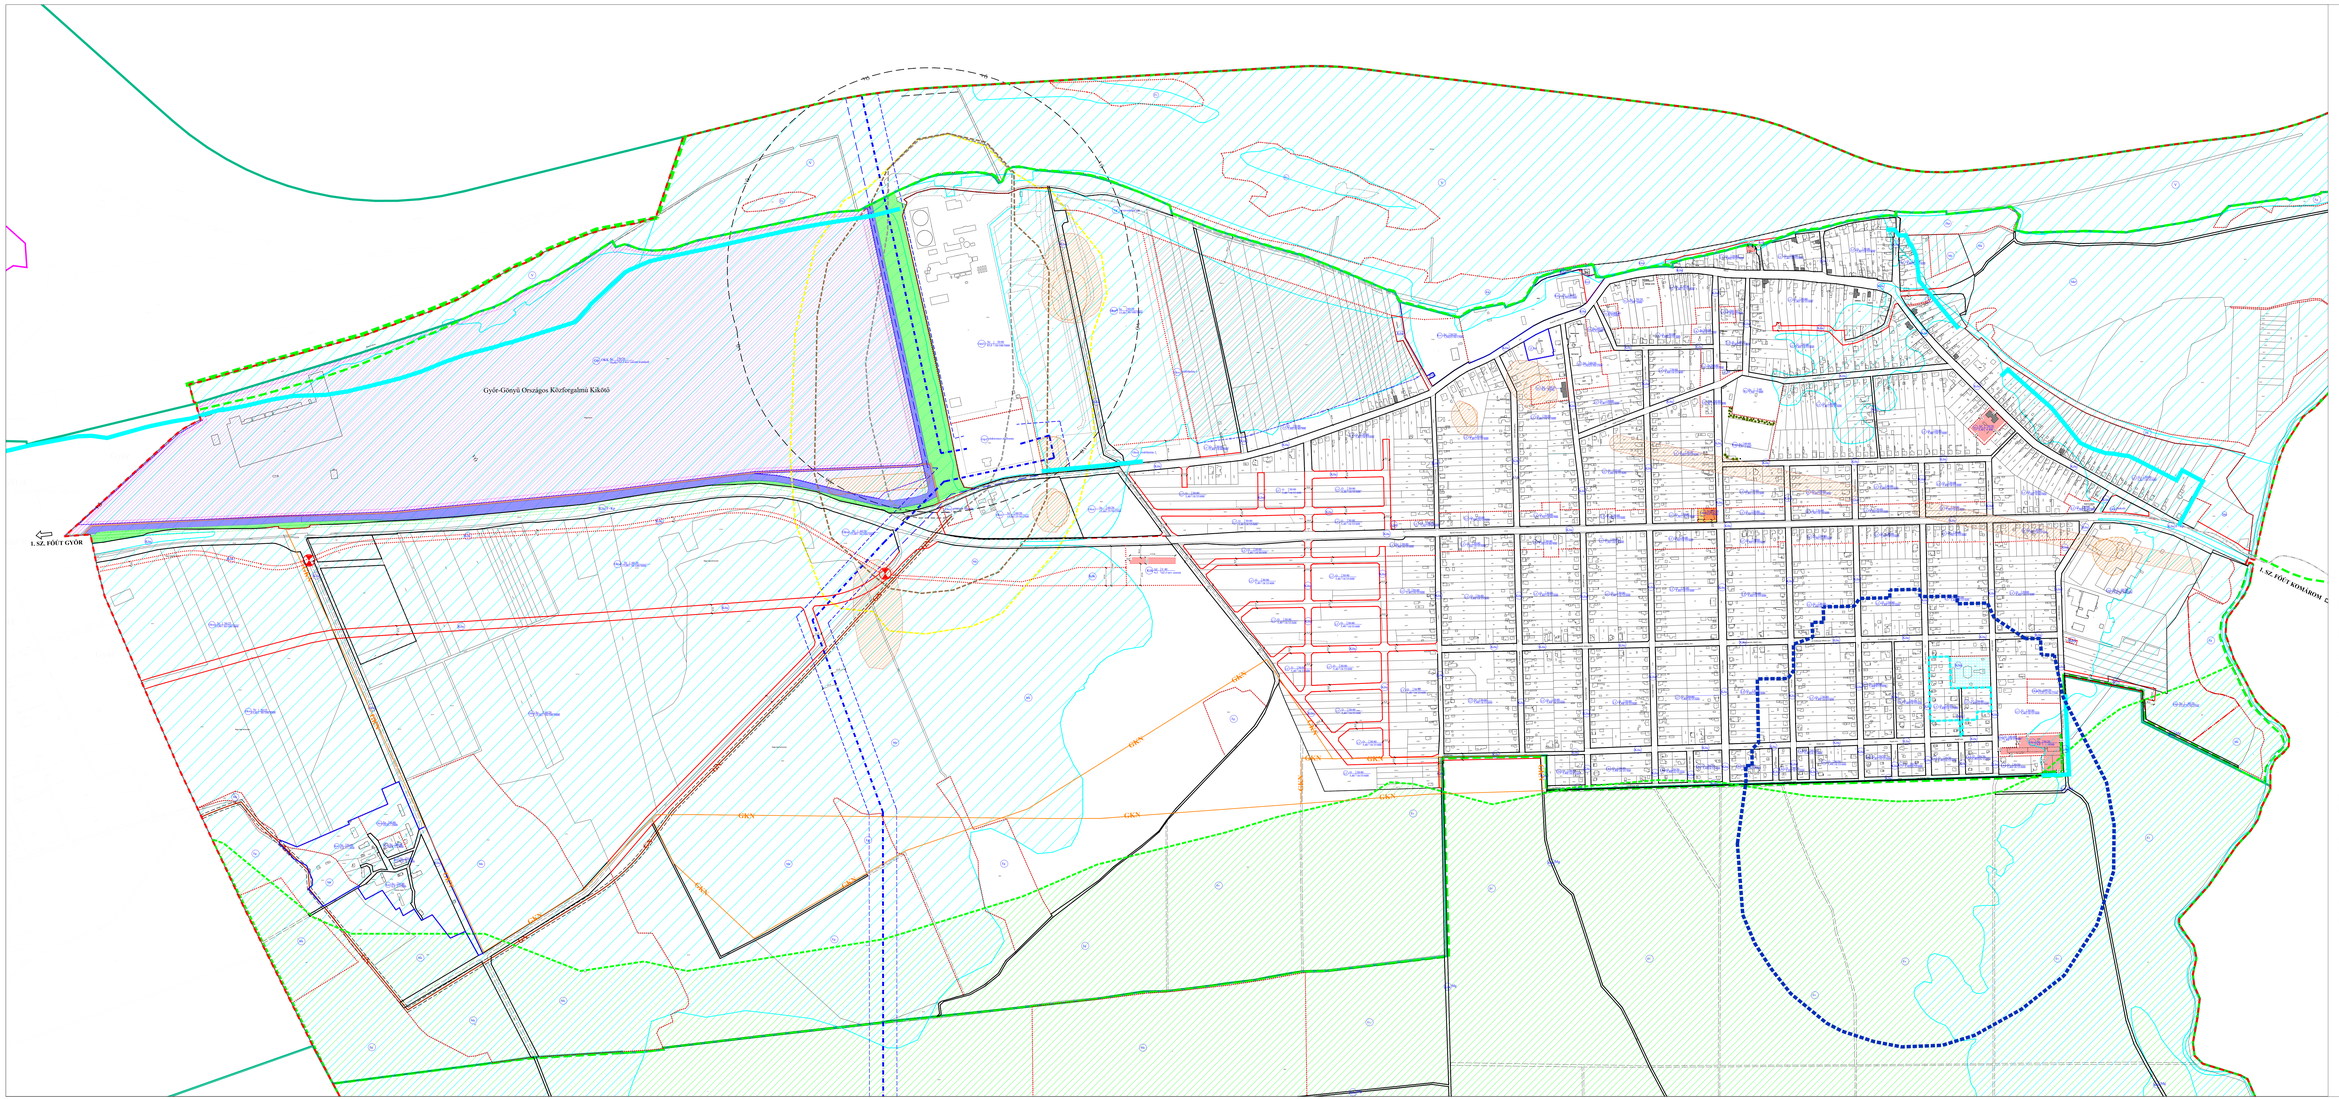

GÖNYŰ

TELEPÜLÉSRENDEZÉSI TERV
SZABÁLYOZÁSI TERV

M 1:4 000

É

Jóváhagyásról

rendeletünnel érintett terület

Határvonalak

- közigazgatási határ
- belterületi határ
- rendeletet határoló határ
- beépítésre szánt, illetőleg beépítésre nem szánt terület határa

Szabályozási elemek

- megjelenő szabályozási vonal
- tervezett szabályozási vonal
- övezeti határ
- építési vonal/távolság
- építési hely határa
- építési hely határvonal határa

Szabályozási jelek

beépítésre szánt területek
lakóterületek

- Lk kisvárosias
- Lf falusias

vegyes területek

- Vt településközponti vegyes

gazdasági területek

- Gk kereskedelmi, szolgáltatás
- Gip ipari, gazdasági

különleges területek

- Ksp sportolási
- Ksz szociális
- Kp pozdorjaszer fogadó
- Kah hulladéklerakó

beépítésre nem szánt területek
közlekedési területek

- Kök közúti
- Kvk vasúti
- Kkk közműépítés

zöldterület

- Zp parkok
- Zk közkertek
- Zkt közkert

erdőterület

- Ev védelmi
- Eg gazdasági erdő

vízgazdálkodási terület

- Vy vízgazdálkodási
- Vy/t közcélú nyílt csatornák medre és partja

közműterület

- Kök közúti

Beépítési mód

- sz oldalhatáron álló
- ve szabadonálló
- ikres
- d üres

Műv.-örök-védelem
Országos műv.i érték-védelem

- műemlék
- műemléki környezet határa
- régészeti terület határa
- világörökség városkörnyezet terület határa

Helyi műv.i érték-védelem

- helyi műv.i érték
- helyi érték-védelmi terület határa

Táj-és természetvédelem
Országos táj-és természetvédelem

- NATURA 2000 védett területek határa

Helyi táj-és természetvédelem

- helyi természetvédelmi terület határa
- helyi természeti érték

Egyéb szabályozási elemek

- 16,0 16,0 szabályozási szélesség
- közlekedés
- gyalogút
- fa, sorfa
- hulladéklerakótelep
- I. árkú vízfolyás vonala
- árvízvesélyes terület határa
- új építésnél be nem építhető terület
- vízmélységek védőövezete
  - "A" hidrogeológiai védőövezet határa
  - "B" hidrogeológiai védőövezet határa
- erdőnek vonzóképességi övezete
- belső övezet határa
- középső övezet határa
- külső övezet határa
- levegőtisztasági védelmi övezet határa
- nagyfeszültségű elektromos vezeték és védőövezete
- gázszállító vezeték és védőövezete

Gönyű Község Önkormányzata ..... rendelettervek mellékelte

Megbízó:	Gönyű Község Polgármesteri Hivatala	Készítette:	
Munkaszám:	Gönyű község településszerkezeti terv- módosítás	Méretarány:	M 1:500 /A0
Tel.Szám:	Szabályozási terv	Méretarány:	M 1:
Tervfő felelős:	Szabályozási és övezeti terv- módosítás	Méretarány:	M 1:
Készítette:	Településszerkezeti tervlapok	Dátum:	2022.05.
Tervfő felelős:	Tervező	Tervező	
Tervező:	Tervező	Tervező	
Rajz:	Tervező	Tervező	

REGIOPLAN

Építészeti - és Településtervező Kft.
9021 Győr, Fürdő sor 24.
Tel.: +36 96 / 520-520
E-mail: regioplan@regioplan.hu

Tervezői eljárásban az illető okmányok bemutatásával hitelesítő