


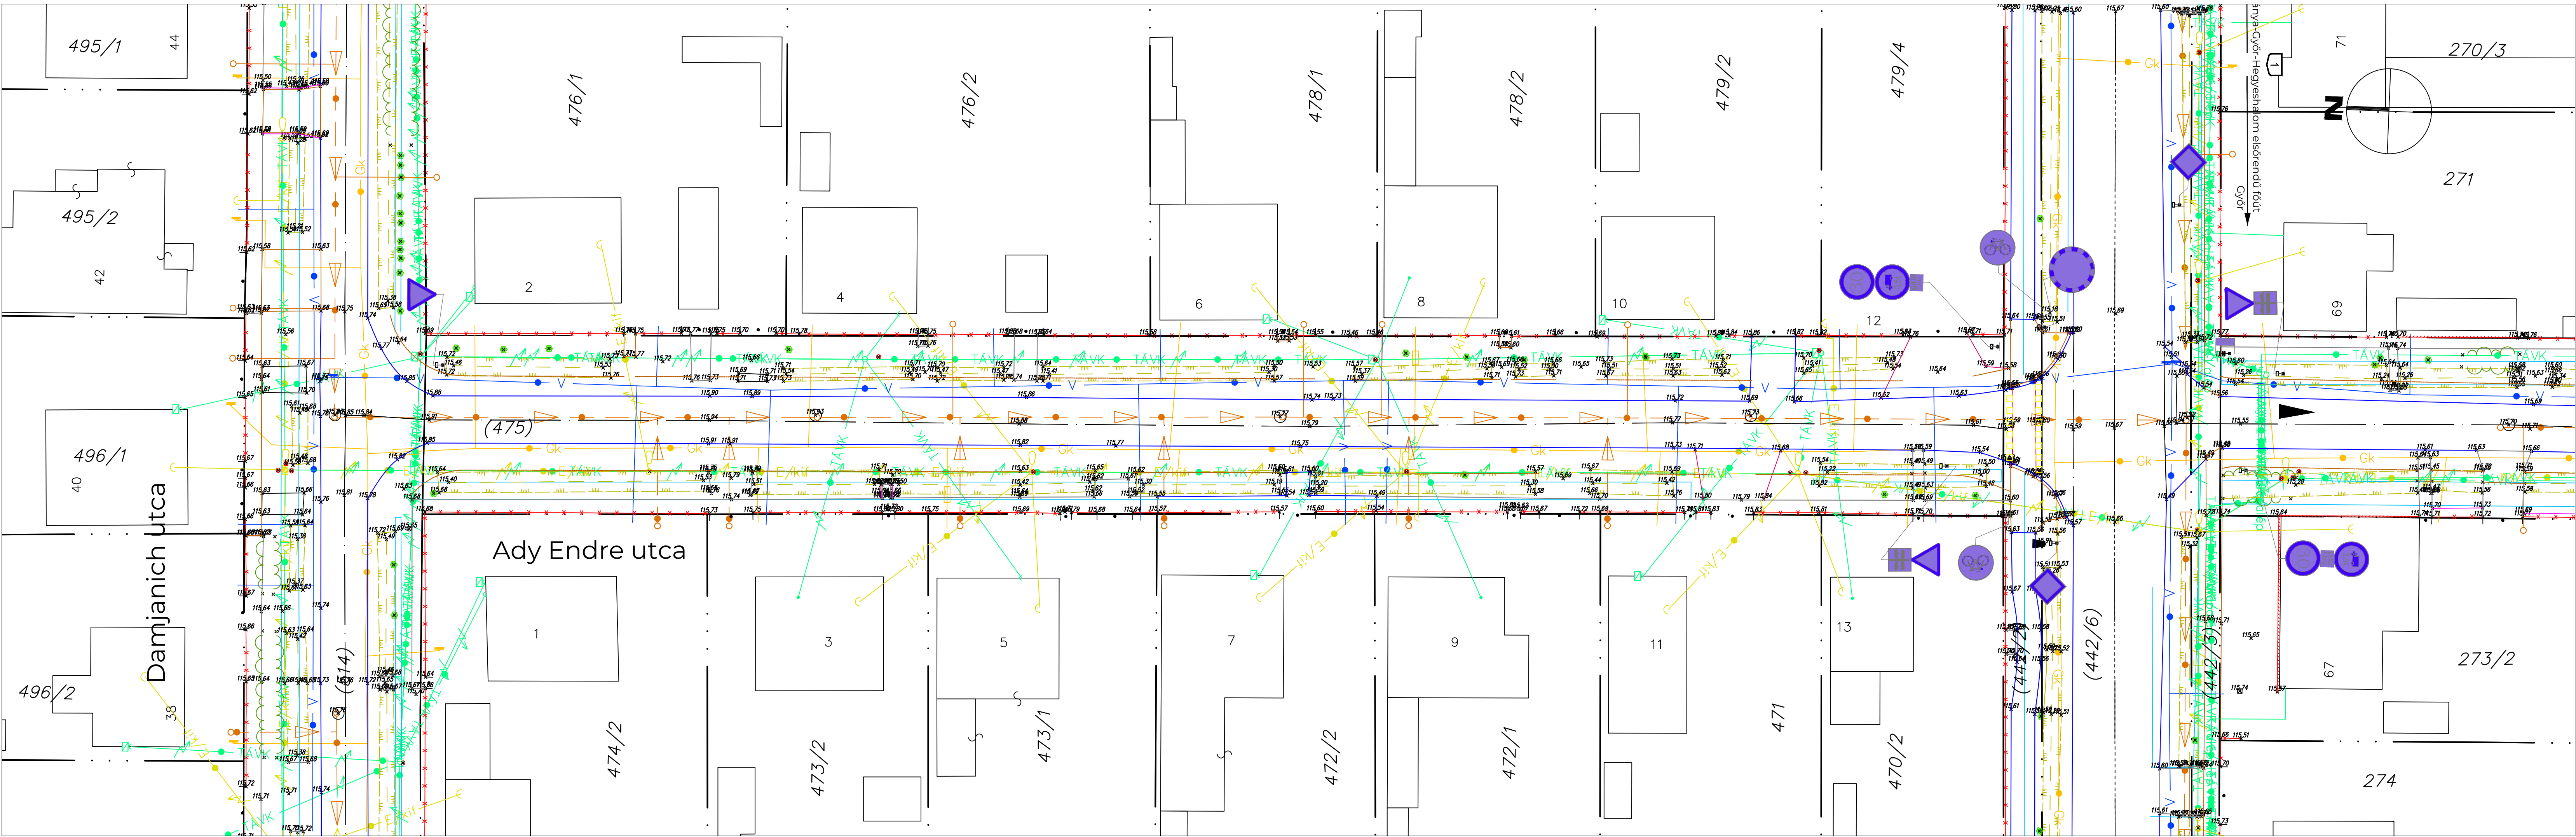

Meglévő elemek jelmagyarázata		Meglévő közművek jelmagyarázata	
	Meglévő üttengely		Meglévő kis nyom. gázvezeték
	Meglévő aszfalt burkolat		Meglévő közép nyom. gázvezeték
	Meglévő beton burkolat		Meglévő nagy nyom. gázvezeték
	Meglévő térföld burkolat		Meglévő kisfeszültségű földkábel
	Meglévő gyeprácskó		Meglévő közfeszültségű légvezeték
	Meglévő szegély		Meglévő közvilágítási földkábel
	Meglévő részü/árok teteje		Meglévő közvilágítási légvezeték
	Meglévő részü/árok alja		Meglévő szennyvíz csatorna
	Meglévő korlát		Meglévő vízvezeték
	Meglévő épület		Meglévő távközlési földkábel
	Földrészlehatár		Meglévő távközlési légvezeték
	Oszlop, tábla		
	Akna, tűzcsap, közifolyó		
	Fa, bokor		

Projekt megnevezése: Gönyű község önkormányzati utak felújítása, 2. ütem Ady Endre utca		Beruházói munkaszám:	
Beruházó: Gönyű Község Önkormányzata 9071 Gönyű, Kossuth L. u. 93.		Beruházó projektfelelős: Radványi Katalin +36 (20) 407-1721, palyazatok@gonyu.hu	
 GYŐRITERV KFT MÉRNÖKI SZOLGÁLTATÁSOK cím: 9024 Győr, Baross Gábor út 61-63. tel.: + 36 (96) 523-080, e-mail: info@gyoriterv.hu web: www.gyoriterv.hu	Felelős tervező: Szántósi Bence KÉ-K/08-01603 +36 (30) 601 7503, szantosi.bence@gyoriterv.hu		Aláírás, jogosultsági QR-kód:
	Társtervező: ----		Szerkesztő:
	Ellenőr:		
	Terv státusz: kiviteli terv végleges		
Szakág: útépítés és forgalomtechnika		Terv típus megnevezése: kiviteli terv végleges	
Terv cím: Részletes útépítési és forgalomtechnikai helyszínrajz			
Projekt-Nr: 0054	Szerződéskód-Nr: CYT-2025-012	Terv típus jel: KT	Terv státusz jel: V
Terv státusz jel: 1		Dokumentációs jel: TK7	Terv jel: 5.1.1
Terv státusz jel: 1		Terv jel: 1	Dátum: 2026.02.27. Lépték: 1:250
Terv adatok: A terv a Győriterv Kft. szellemi tulajdonát képezi, annak mindenféle felhasználása (így különösen részleges vagy teljeskörű újra felhasználás, átdolgozás) kizárólag a tervező engedélyével megengedett. A terv kizárólag a felelős tervező eredeti (digitális formátumú) terv esetében digitális aláírásával ellátott formában, a tervezési díj teljeskörű kiegyenlítését követően felhasználható.			
Fájl mentés: Z:\Munka\0054 Gönyű önkorm.utak\0 projektmappa\aktuális tervek\GYT0054_2025-012_KT_V_D1_TK7_0054 helyszínrajz.dwg			