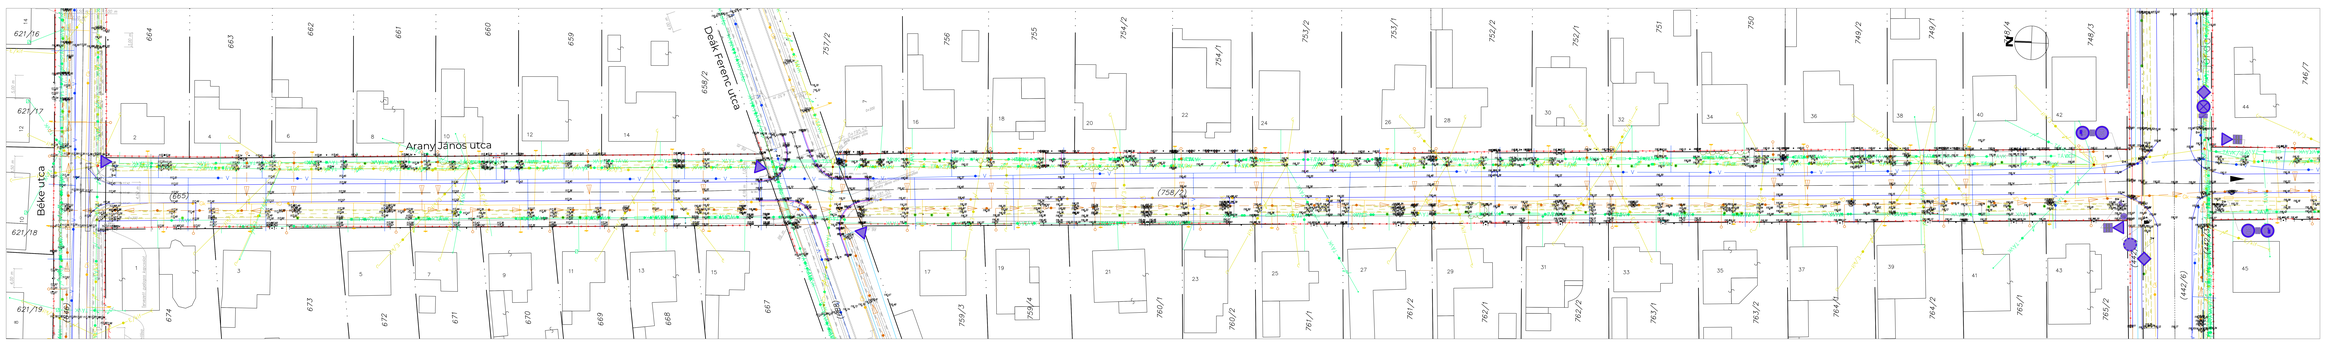

Meglévő szintvonal típusok

- Meglévő alapvonal
- Meglévő segédvonal
- Meglévő belső burkolat
- Meglévő belső burkolat
- Meglévő belső burkolat
- Meglévő szegély
- Meglévő keszegszélek
- Meglévő szegélyek és ívek
- Meglévő szervizút szélétől
- Meglévő burkolat
- Meglévő épület
- Meglévő épület
- Dunlop Zebra
- Jelzőlámpa, Kézi/Kézi/Fix Fix, Kézi/Kézi

Meglévő vízrajzi típusok

- Meglévő víz nyom. gázvezeték
- Meglévő víz nyom. gázvezeték
- Meglévő víz nyom. gázvezeték
- Meglévő csőhálózatok fedőlapok
- Meglévő csőhálózatok fedőlapok
- Meglévő víztelenítőcsatorna vízgyűrűk
- Meglévő víztelenítő fedőlapok
- Meglévő víztelenítő fedőlapok
- Meglévő szervizút szélétől
- Meglévő épület
- Meglévő épület
- Meglévő épület
- Dunlop Zebra
- Jelzőlámpa, Kézi/Kézi/Fix Fix, Kézi/Kézi

Gönyű község önkormányzati utak felújítása, 2. ütem Arany János utca

Gönyű Község Önkormányzata

Tervezői azonosítószám: Bálintné Kozák Ildikó
okl. mérnök, tervezői jogosultsági szám: 14-2014-0001

Tervezői azonosítószám: Szántó Bence
okl. É/I – É/KÖZÚT – É/VÍZGAZD.
ÉK-ÉP – É/KÖZÚT – É/VÍZGAZD.
É/I-ÉP-É/KÖZ-É/VÍZ
okl. mérnök, tervezői jogosultsági szám: 01-2014-0001

CYÖRITERV KFT
CYÖRI TERVEZŐ ÉS TANÁCSADÓ KFT.
cím: 9024 Győr, Bencze Gábor sét 10 fsz.
tel.: +36 96/ 520-520
e-mail: info@cyoriterv.hu
web: www.cyoriterv.hu

Tervezői azonosítószám: Tervezői aláírás:

Tervezői azonosítószám: Tervezői aláírás:

útépítés és forgalomtechnika | kivitelt terv | végleges

Felmérési helyszínrajz

Munkaszám	Szakág	Típus	Helyszín	Szint	Munkarész	Ismertetőszám	Módosítás
0054 GYT-3025-012	KT	V	1	TK3	5.1.1	1	

A terv a Győrtérkép térképszelvényére van megszerkesztve. Méretarányban csak a térképszelvényen megjelenő adatok és a szelvényen szereplő adatok, jelmagyarázat, szelvényszámok és megnevezések megegyeznek.
A terv tervezési és felelős tervező nevének olvashatóan formázott/nyomtatott/ügyfélnek átadott verziójával ellátott formátumú, a tervezési és felelős tervezői kötelezettsége az eredeti terv tartalmára vonatkozik.

Ez az elektronikus tartalom az eredeti, jogszerű tartalomnak minősül, amely az 2021. évben az Arany János utca felújítása terv.