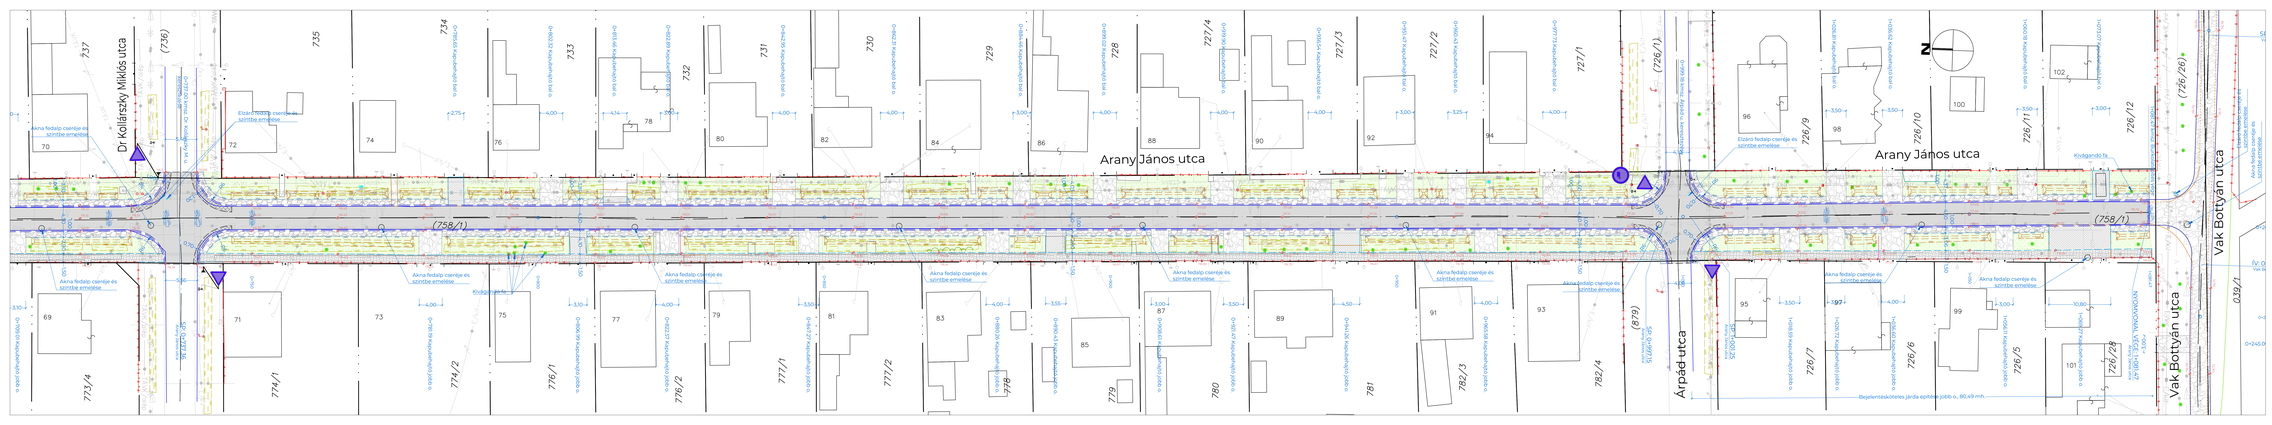

Dr Kolárszky Miklós utca
(736)
737
735
734
733
732
731
730
729
728
727/4
727/3
727/2
727/1
(726/1)
726/9
726/10
726/11
726/12
(726/26)
Arany János utca
Arany János utca
(758/1)
(758/1)
0+737,00 kmsz. Dr. Kolárszky M. u. kereszteződése
0+785,65 Kapubehajtó bal o.
0+802,32 Kapubehajtó bal o.
0+813,46 Kapubehajtó bal o.
0+822,89 Kapubehajtó bal o.
0+842,95 Kapubehajtó bal o.
0+862,31 Kapubehajtó bal o.
0+884,46 Kapubehajtó bal o.
0+899,02 Kapubehajtó bal o.
0+919,90 Kapubehajtó bal o.
0+936,54 Kapubehajtó bal o.
0+951,47 Kapubehajtó bal o.
0+960,43 Kapubehajtó bal o.
0+977,73 Kapubehajtó bal o.
0+999,18 kmsz. Árpád u. kereszteződés
1+026,81 Kapubehajtó bal o.
1+036,62 Kapubehajtó bal o.
1+060,18 Kapubehajtó bal o.
1+073,07 Kapubehajtó bal o.
1+081,47 kmsz. Burkolatépítés vége
Elzáró fedalp cseréje és szintbe emelése
Akna fedalp cseréje és szintbe emelése
Kivágandó fa
70
72
74
76
78
80
82
84
86
88
90
92
94
96
98
100
102
69
71
73
75
77
79
81
83
85
87
89
91
93
95
97
99
101
773/4
774/1
774/2
776/1
776/2
777/1
777/2
778
779
780
781
782/3
782/4
(879)
726/7
726/6
726/5
726/28
039/1
0+709,01 Kapubehajtó jobb o.
0+781,19 Kapubehajtó jobb o.
0+806,99 Kapubehajtó jobb o.
0+822,57 Kapubehajtó jobb o.
0+847,27 Kapubehajtó jobb o.
0+880,26 Kapubehajtó jobb o.
0+890,43 Kapubehajtó jobb o.
0+908,61 Kapubehajtó jobb o.
0+921,47 Kapubehajtó jobb o.
0+941,26 Kapubehajtó jobb o.
0+965,58 Kapubehajtó jobb o.
1+018,59 Kapubehajtó jobb o.
1+026,72 Kapubehajtó jobb o.
1+036,60 Kapubehajtó jobb o.
1+056,11 Kapubehajtó jobb o.
1+069,27 Kapubehajtó jobb o.
SP: 0+737,36 Arany János utca
SP: 0+997,15 Arany János utca
SP: 1+001,25 Arany János utca
NYOMVONAL VÉGE: 1+081,47 Arany János utca
Árpád utca
Vak Bottyán utca
Vak Bottyán utca
Bejelentésköteles járda építése jobb o., 80,49 mh.
0+750
0+800
0+850
0+900
0+950
1+000
1+050
0+245,00
ÍV: 0
N
R6
2,75
4,00
4,14
3,00
3,25
3,50
3,10
3,55
4,50
3,97
10,80
5,40
5,56
0,70
1,20
1,50
1,00
4,50
2,90

**Meglévő elemek jelmagyarázata**

- Meglévő úttengely
- Meglévő aszfalt burkolat
- Meglévő beton burkolat
- Meglévő térkő burkolat
- Meglévő gyeprácskő
- Meglévő szegély
- Meglévő rézsű/árok teteje
- Meglévő rézsű/árok alja
- Meglévő korlát
- Meglévő kerítés
- Meglévő épület
- Földrészlethatár
- Oszlop, tábla
- Akna, tűzcsap, közkifolyó
- Fa, bokor

**Meglévő közművek jelmagyarázata**

- G Meglévő kis nyom. gázvezeték
- Gk Meglévő közép nyom. gázvezeték
- Gnk Meglévő nagy nyom. gázvezeték
- E/köf Meglévő kisfeszültségű földkábel
- E/kif Meglévő kisfeszültségű légvezeték
- E/köf Meglévő középfeszültségű légvezeték
- E/kv Meglévő közvilágítási földkábel
- E/kv Meglévő közvilágítási légvezeték
- Meglévő szennyvíz csatorna
- V Meglévő vízvezeték
- TÁVK Meglévő távközlési földkábel
- TÁVK Meglévő távközlési légvezeték

**Tervezett elemek jelmagyarázata**

- Tervezett úttengely
- Tervezett kiemelt szegély
- Tervezett süllyesztett szeg.
- Tervezett "K" szegély
- Tervezett kertiszegély
- Tervezett burkolatszél
- Tervezett útpadka
- Tervezett korlát
- Tervezett rézsű teteje
- Tervezett rézsű lába
- Tervezett vápa
- Tervezett víznyelő
- Tervezett folyóka

**Tervezett elemek jelmagyarázata**

- Tervezett aszfalt útburkolat
- Tervezett aszfalt szélesítés
- Tervezett aszfalt kapubejáró burkolat
- Tervezett térkő kapubejáró burkolat
- Tervezett térkő járda burkolat
- Tervezett aszfalt járda/kerékpárút
- Tervezett murva padka/kapubejáró
- Tervezett zöldfelület

**BERUHÁZÁS ADATAI**

Projekt megnevezése:

**Gönyű község önkormányzati utak felújítása, 2. ütem**
**Arany János utca**

Beruházói munkaszám:

Beruházó:

**Gönyű Község Önkormányzata**
9071 Gönyű, Kossuth L. u. 93.

Beruházó projektfelelős:

Radványi Katalin
+36 (20) 407-1721,palyazatok@gonyu.hu

**TERVEZŐ**

**GYŐRITERV KFT**
MÉRNÖKI SZOLGÁLTATÁSOK

cím: 9024 Győr, Baross Gábor út 61-63.
tel.: + 36 (96) 523-080,
e-mail: info@gyoriterv.hu
web: www.gyoriterv.hu

Felelős tervező:
**Szántósi Bence**
KÉ-K/08-01603
+36 (30) 601 7503,szantosi.bence@gyoriterv.hu

Aláírás, jogosultsági QR-kód:

Sz. Bence

Társtervező:
----

Szerkesztő:
.

Ellenőr:

**TERVLAP ADATAI**

| Szakág: | Tervtípus megnevezése: | Terv státusz: |
|---|---|---|
| útépítés és forgalomtechnika | kiviteli terv | végleges |

Tervcím:

**Részletes útépítési és forgalomtechnikai helyszínrajz**

| Projekt-Nr. | Szerződés-Nr. | Tervtípus jel: | Tervstátusz jel: | Dokumentáció-Nr. | Tervkötet-Nr. | Tervjel: | Tervlapverzió: | Dátum: / Lépték: |
|---|---|---|---|---|---|---|---|---|
| 0054 | GYT-2025-012 | KT | V | 1 | TK3 | 5.2.3 | 1 | 2026. 02. 27.<br>1:250 |

Tervadatok:

A terv a Győriterv Kft. szellemi tulajdonát képezi, annak mindennemű felhasználása (így különösen részleges vagy teljeskörű újra felhasználás, átdolgozás) kizárólag a tervező engedélyével megengedett.
A terv kizárólag a felelős tervező eredeti (digitális formátumú terv esetében digitális) aláírásával ellátott formában, a tervezési díj teljeskörű kiegyenlítését követően felhasználható.

Fájl mentés: Z:\Munka\0054 Gönyű önkorm.utak\0 projektmappa\aktuális tervek\GYT0054_2025-012_KT_V_D1_TK3_0054 helyszínrajz.dwg