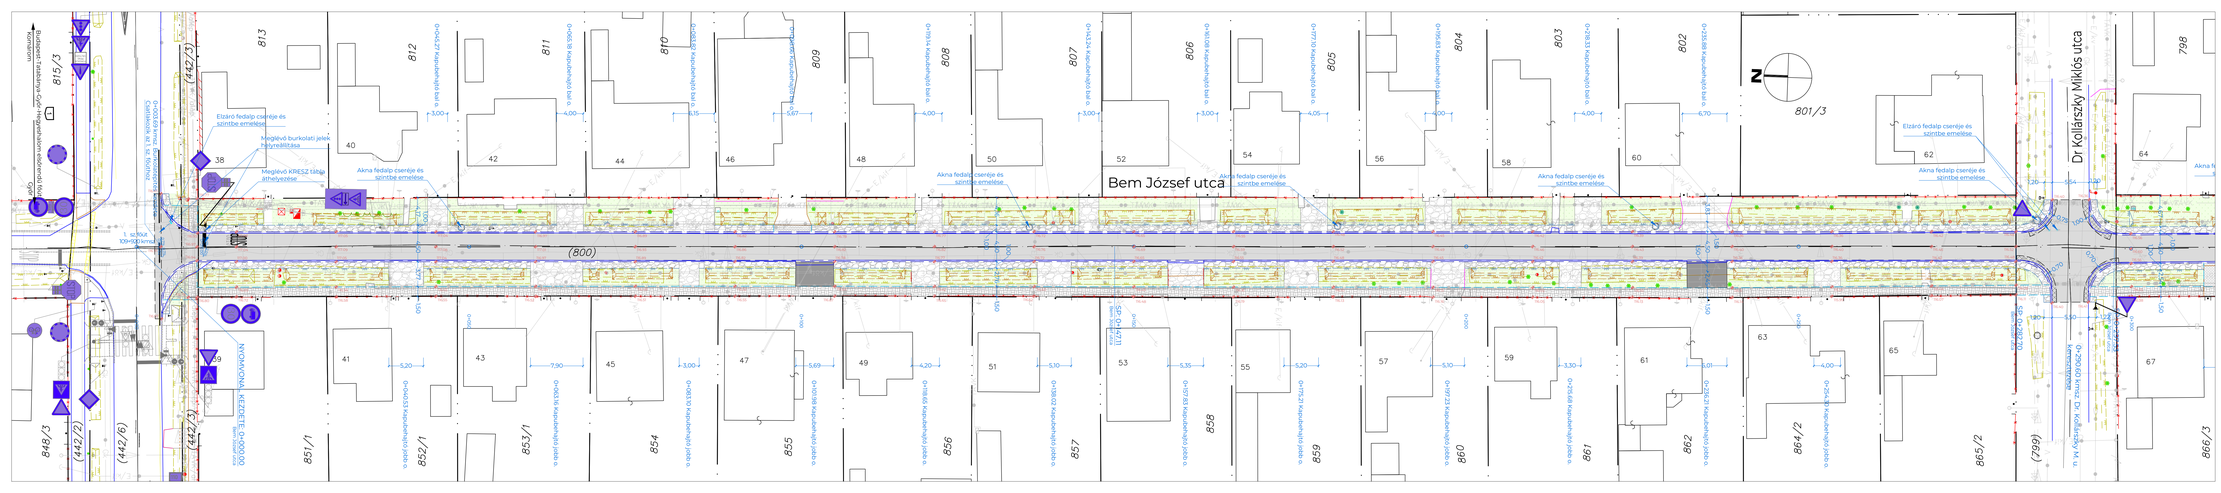

Bem József utca
Dr Kollárszky Miklós utca
Elázó fedalp cseréje és szintbe emelése
Akna fedalp cseréje és szintbe emelése
Meglévő burkolati jelek helyreállítása
Meglévő KRESZ tábla áthelyezése
NYOMVONAL KEZDETE: 0+000.00
NYOMVONAL VÉGE: 0+926.09
Z
801/3
815/3
813/3
812
811
810
809
808
807
806
805
804
803
802
798
(442/3)
(442/2)
(442/6)
(442/5)
848/3
851/1
852/1
853/1
854
855
856
857
858
859
860
861
862
864/2
865/2
866/3
(799)
(800)
38
39
40
41
42
43
44
45
46
47
48
49
50
51
52
53
54
55
56
57
58
59
60
61
62
63
64
65
67
Akna fedalp cseréje és szintbe emelése
Elázó fedalp cseréje és szintbe emelése
Meglévő burkolati jelek helyreállítása
Meglévő KRESZ tábla áthelyezése
Akna fedalp cseréje és szintbe emelése
Akna fedalp cseréje és szintbe emelése
Akna fedalp cseréje és szintbe emel