
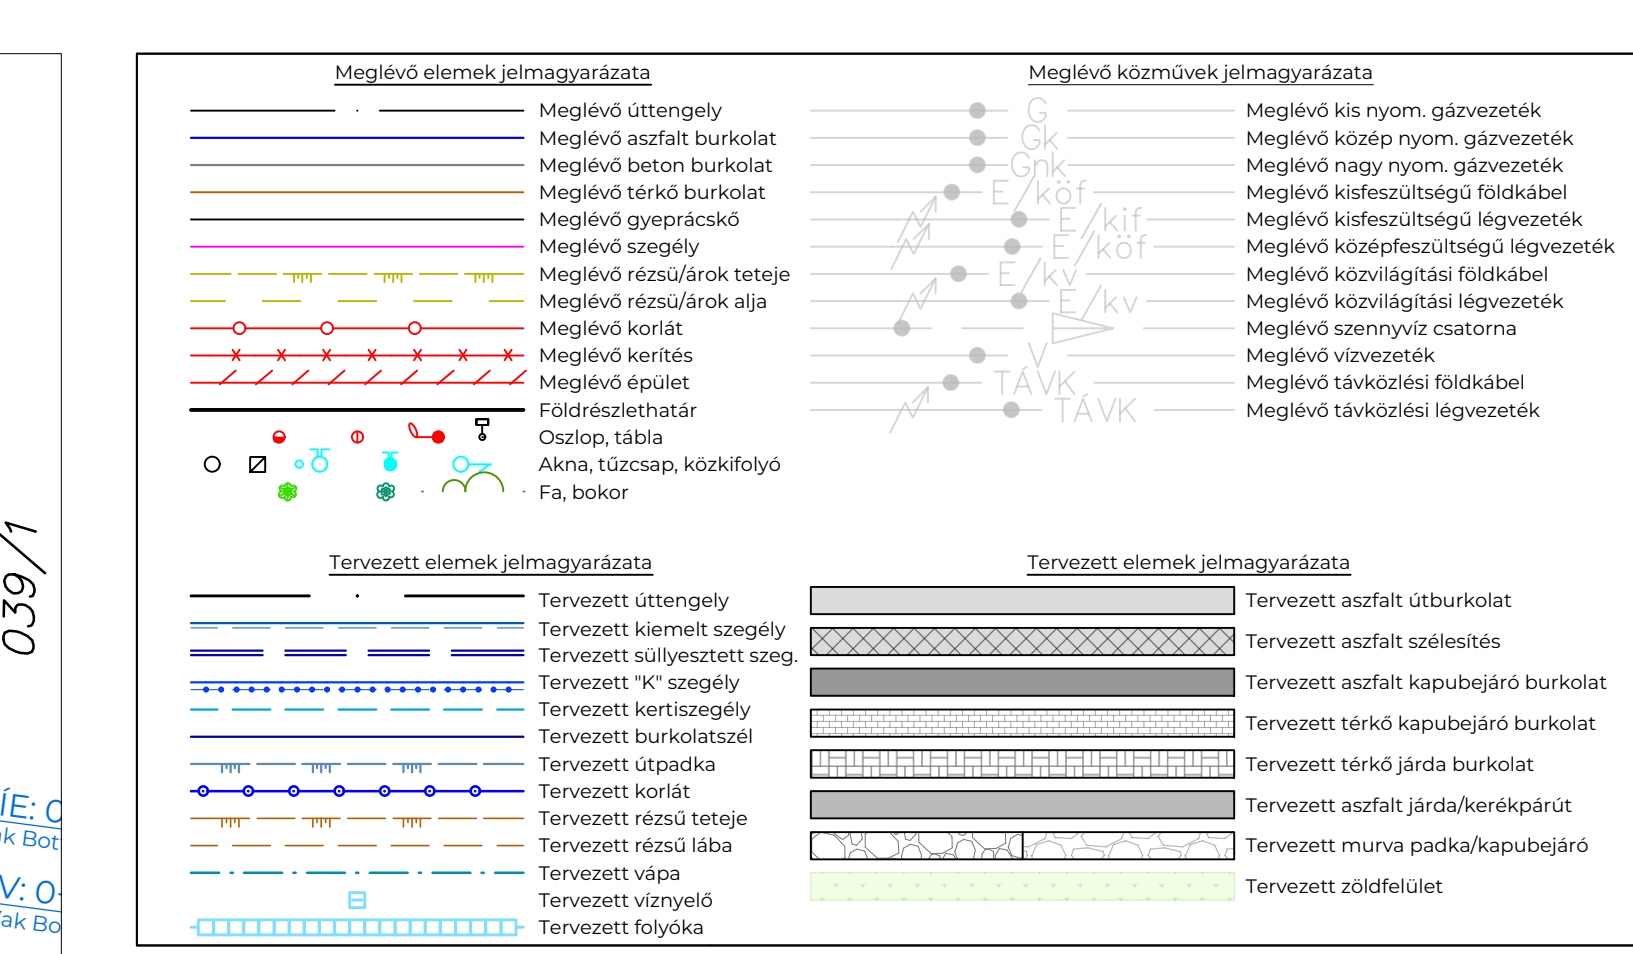


 

Gönyű község önkormányzati utak felújítása, 2. ütem Bem József utca		Beruházó munkaszám:	
Beruházó: Gönyű Község Önkormányzata 9071 Gönyű, Kossuth L. u. 93.		Beruházó projektfelelős: Radványi Katalin +36 (20) 407-1721, palazatok@gonyu.hu	
GYŐRITERV KFT MÉRNÖKI SZOLGÁLTATÁSOK cím: 9024 Győr, Baross Gábor út 61-63. tel.: +36 (96) 523-080, e-mail: info@gyoriterv.hu web: www.gyoriterv.hu		Felelős tervező: Szántósi Bence KE-K/08-01603 +36 (30) 601 7503, szantosi.bence@gyoriterv.hu Tástervező: Ellenőr:	
Szakág: útépítés és forgalomtechnika		Tervtípus megnevezése: kviteli terv	
Tervcím: Részletes útépítési és forgalomtechnikai helyszínrajz		Terv státusz: végleges	
Projekt-Nr: 0054 GYT-2025-012		Terv státusz jel: KT	
Szerződés-Nr:		Terv státusz jel: V	
Terv típus jel: 1		Terv státusz jel: TK2	
Terv státusz jel: 5.2.2		Terv státusz jel: 1	
Terv dátum: 2025.02.27		Terv dátum: 2025.02.27	
Terv méret: 1:250		Terv méret: 1:250	
Tervadatok: A terv a Győriterv Kft. szellemi tulajdonát képezi, annak minden formájában (így különösen részleges vagy teljes körű újra felhasználás, átdolgozás) kizárólag a tervező engedélyével megengedett. A terv kizárólag a felelős tervező eredeti (digitális formátumú terv esetében digitális) aláírással ellátott formában, a tervezési díj teljeskörű kiegyenlítését követően felhasználható.			
Fájl mentés: Z:\Munka\0054 Gönyű önkorm.uta\0 projektmappa\aktuális tervek\GYT0054_2025-012_KT_V.D1_TK2_0054 helyszínrajz.dwg			