
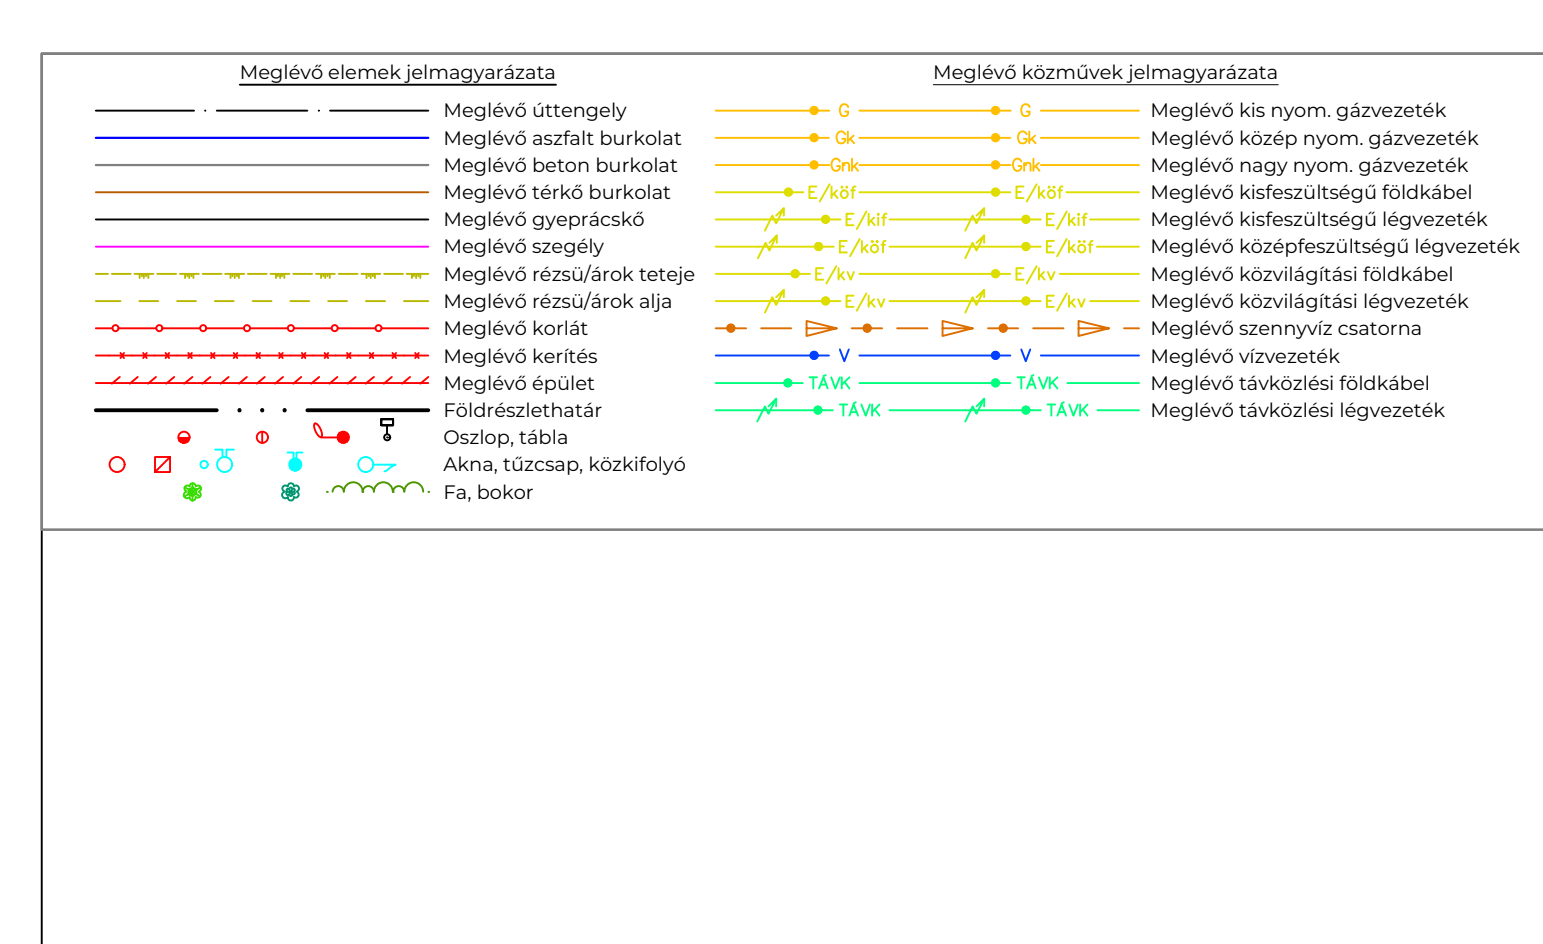


 

TERVEZŐ	Projekt megnevezése: Gönyű község önkormányzati utak felújítása, 2. ütem Damjanich utca		Beruházói munkaszám:			
	Beruházó: Gönyű Község Önkormányzata 9071 Gönyű, Kossuth L. u. 93.		Beruházó projektfelelős: Radányi Katalin +36 (20) 407-1721.palyazatok@gonyu.hu			
	GYŐRITERV KFT MÉRNÖKI SZOLGÁLTATÁSOK cím: 9024 Győr, Baross Gábor út 61-63. tel.: +36 (96) 523-080, e-mail: info@gyoriterv.hu web: www.gyoriterv.hu		Felelős tervező: Szántósi Bence KÉ-K/08-01603 +36 (30) 601 7503.szantosi.bence@gyoriterv.hu Tástervező: ----- Ellenőr: Aláírás, jogosultsági QR-kód:  			
TERV LAP ADATAI	Szakág: útépítés és forgalomtechnika		Tervtípus megnevezése: kiviteli terv		Terv státusz: végleges	
	Tervcím: Felmérési helyszínrajz					
	Projekt-Nr. 0054	Szerződés-Nr. GYT-2025-012	Tervtípus jel. KT	Terv státusz jel. V 1 TK8	Tervjel: 5.1.2	Tervverzió: 1
Tervadatok:		A terv a Győriterv Kft. szellemi tulajdonát képezi, annak minden jogát megilleti, felhasználása (igly különösen részleges vagy teljeskörű újra felhasználás, átdolgozás) kizárólag a tervező engedélyével megengedett. A terv kizárólag a feladatra szolgáló (digitális) formátumú terv esetében digitális) aláírásával ellátott formában, a tervezési díj teljeskörű kiegyenlítését követően felhasználható.				
Fájl mentés:		Z:\Munka\0054 Gönyű önkormányzat\0 projekt\mappak\aktuális tervek\GYT0054_2025-012_KT_V-DI-TK8_0054 helyszínrajz.dwg				