


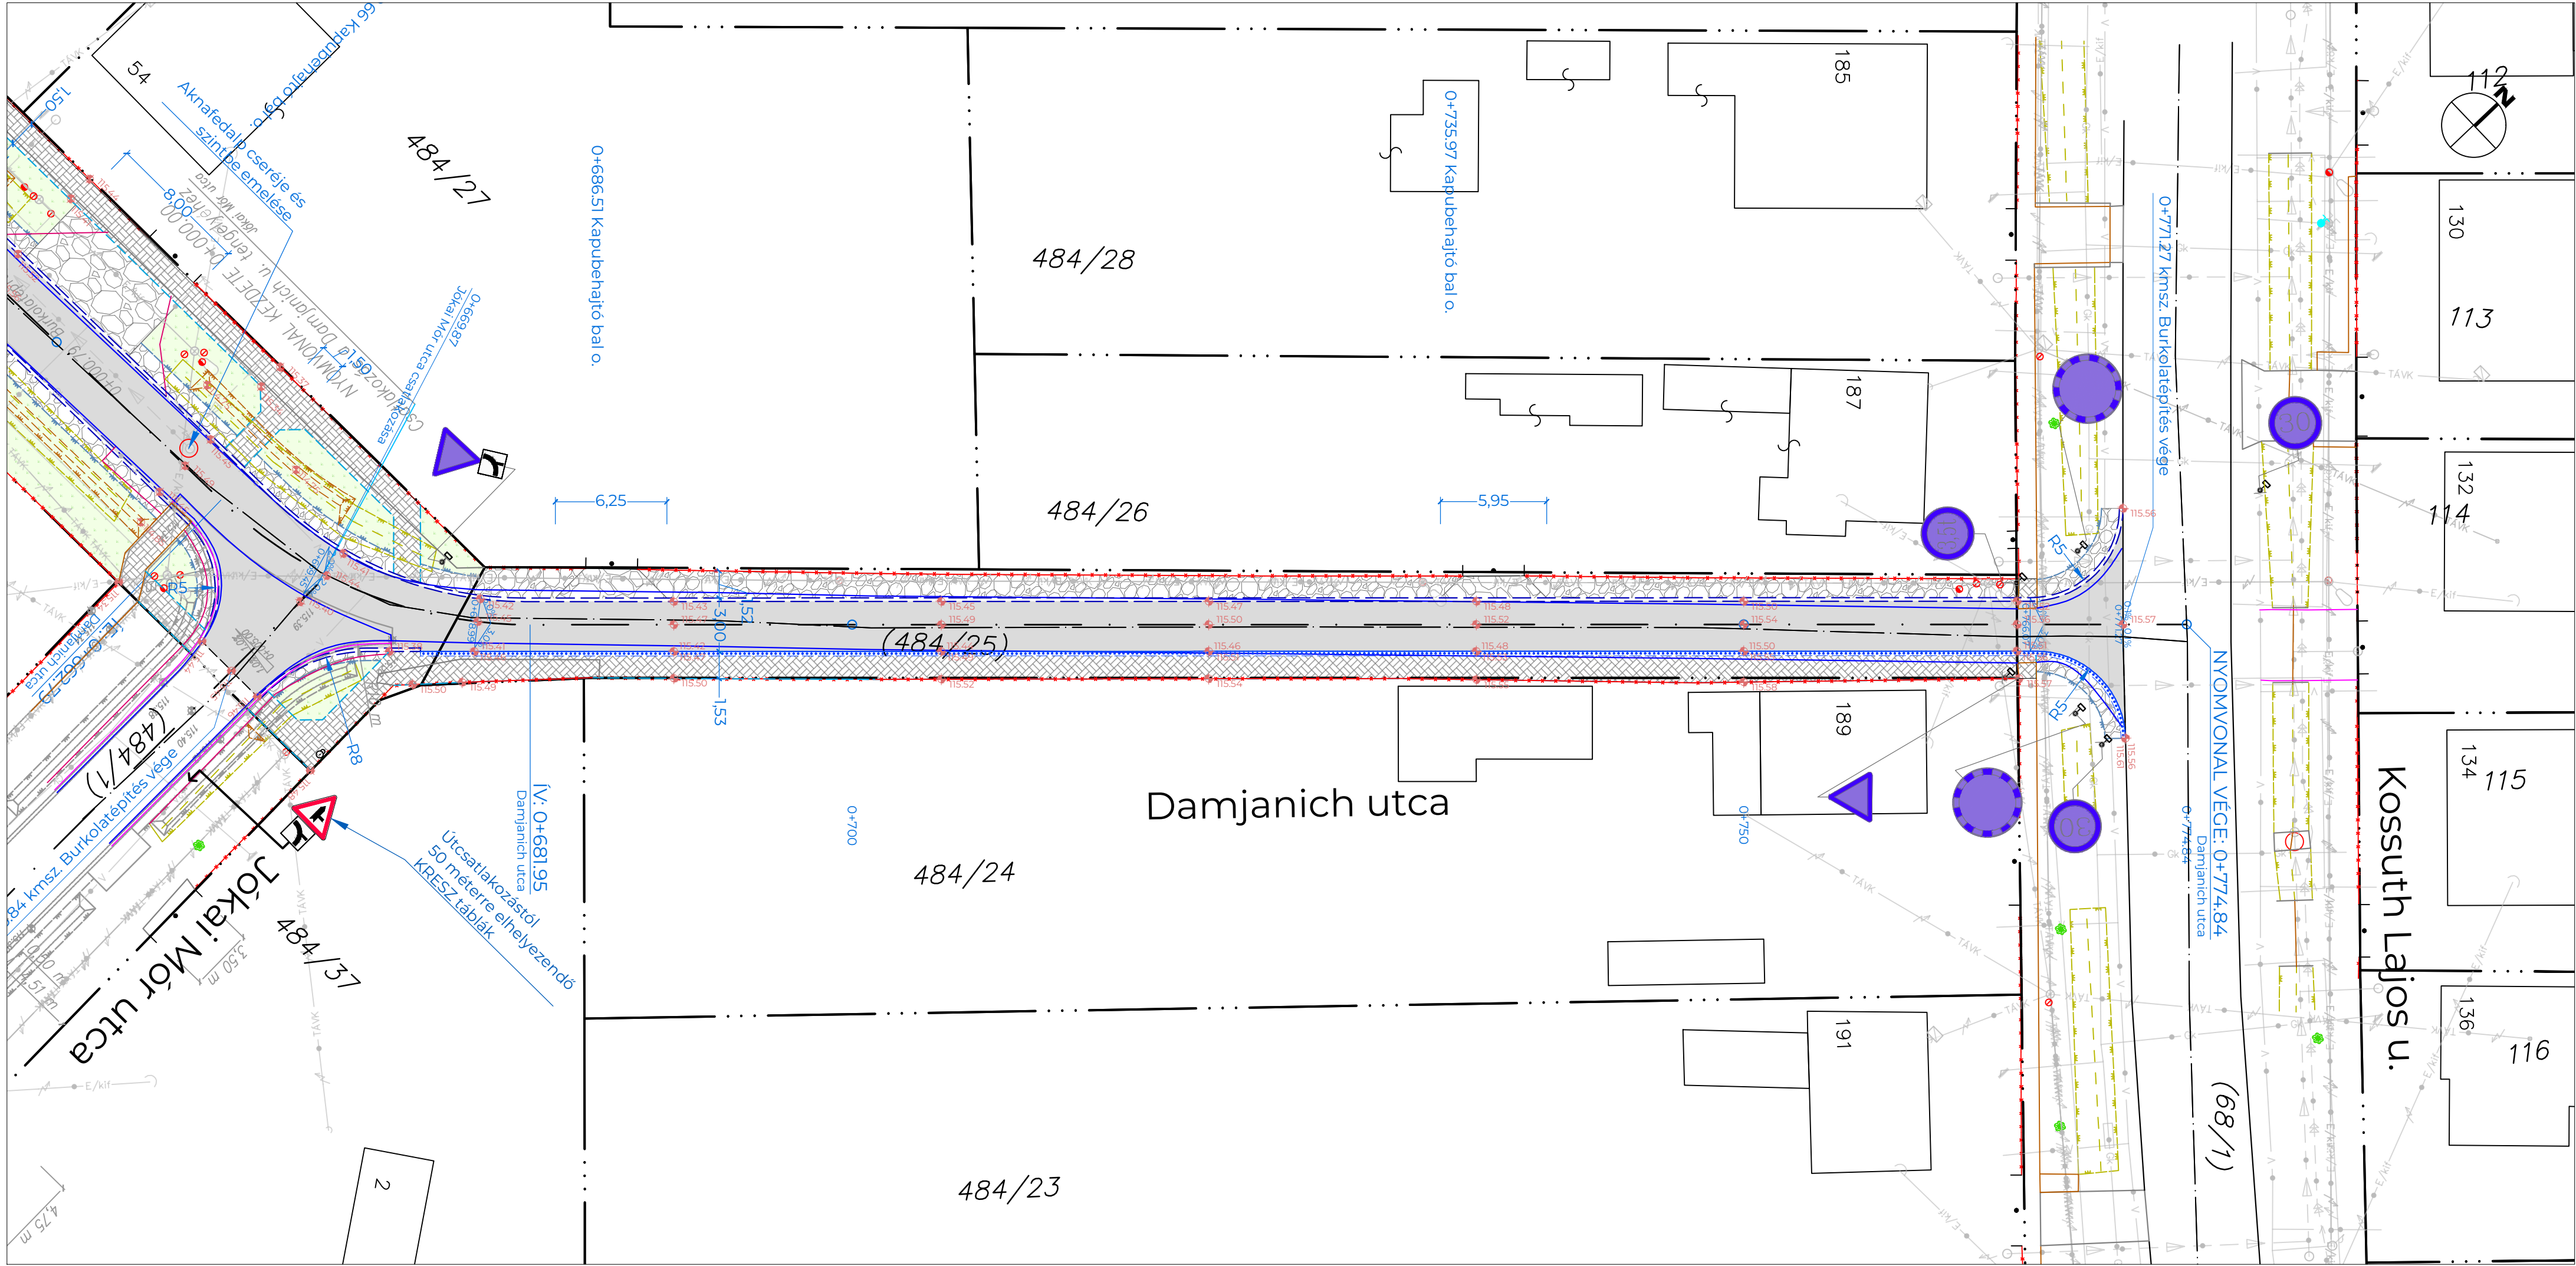

Meglévő elemek jelmagyarázata		Meglévő közművek jelmagyarázata	
	Meglévő úttengely		Meglévő kis nyom. gázvezeték
	Meglévő aszfalt burkolat		Meglévő közép nyom. gázvezeték
	Meglévő beton burkolat		Meglévő nagy nyom. gázvezeték
	Meglévő térkő burkolat		Meglévő kisfeszültségű földkábel
	Meglévő gyeprácskő		Meglévő kisfeszültségű légvezeték
	Meglévő szegély		Meglévő közfeszültségű légvezeték
	Meglévő részü/árok teteje		Meglévő közvilágítási földkábel
	Meglévő részü/árok alja		Meglévő közvilágítási légvezeték
	Meglévő korlát		Meglévő szennyvíz csatorna
	Meglévő kerítés		Meglévő vízvezeték
	Meglévő épület		Meglévő távközlési földkábel
	Földrészlehatár		Meglévő távközlési légvezeték
	Oszlop, tábla		
	Akna, tűzcsap, közkifolyó		
	Fa, bokor		
Tervezett elemek jelmagyarázata		Tervezett elemek jelmagyarázata	
	Tervezett úttengely		Tervezett aszfalt útburkolat
	Tervezett kiemelt szegély		Tervezett aszfalt szelvény/psz. csere
	Tervezett süllyesztett szeg.		Tervezett aszfalt kapubejáró burkolat
	Tervezett "K" szegély		Tervezett térkő kapubejáró burkolat
	Tervezett kertszegély		Tervezett térkő járda burkolat
	Tervezett burkolatszél		Tervezett aszfalt járda/kerékpárút
	Tervezett útpadka		Tervezett murva padka/kapubejáró
	Tervezett korlát		Tervezett zöldfelület
	Tervezett részü teteje		
	Tervezett részü lába		
	Tervezett vápa		
	Tervezett víznyelő		
	Tervezett folyóka		

Projekt megnevezése:		Beruházói munkaszám:	
Gönyű község önkormányzati utak felújítása, 2. ütem			
Damjanich utca			
Beruházó:		Beruházó projektfelelős:	
Gönyű Község Önkormányzata		Radványi Katalin	
9071 Gönyű, Kossuth L. u. 93.		+36 (20) 407-1721, palyazatok@gonyu.hu	
TERVEZŐ	GYÖRITERV KFT MÉRNÖKI SZOLGÁLTATÁSOK cím: 9024 Győr, Baross Gábor út 61-63. tel.: + 36 (96) 523-080, e-mail: info@gyoriterv.hu web: www.gyoriterv.hu	Felelős tervező:	Aláírás, jogosultsági QR-kód:
		Szántósi Bence KÉ-K/08-01603 +36 (30) 601 7503, szantosi.bence@gyoriterv.hu	
		Társtervező:	Szerkesztő:
		----	----
TERVLEAP ADATAI	Szakág:		Terv típus megnevezése:
	útépítés és forgalomtechnika		kiviteli terv
	Terv címe:		Terv státusz:
	Részletes útépítési és forgalomtechnikai helyszínrajz		végleges
Projekt-Nr.	Szerződés-Nr.	Terv típus jel:	Terv státusz jel:
0054	GYT-2025-012	KT	V
Terv dátum:	Terv kötet-Nr.	Terv jel:	Terv verzió:
2026.02.27.	1	TK8	1
Dátum:	Dátum:	Dátum:	Dátum:
2026.02.27.	2026.02.27.	2026.02.27.	2026.02.27.
Lepték:	Lepték:	Lepték:	Lepték:
1:250	1:250	1:250	1:250
Fájl mentés: Z:\Munka\0054 Gönyű önkorm.utak\O projektmappa\aktuális tervek\GYT0054_2025-012_KT_V-DL_TK8_0054 helyszínrajz.dwg			