
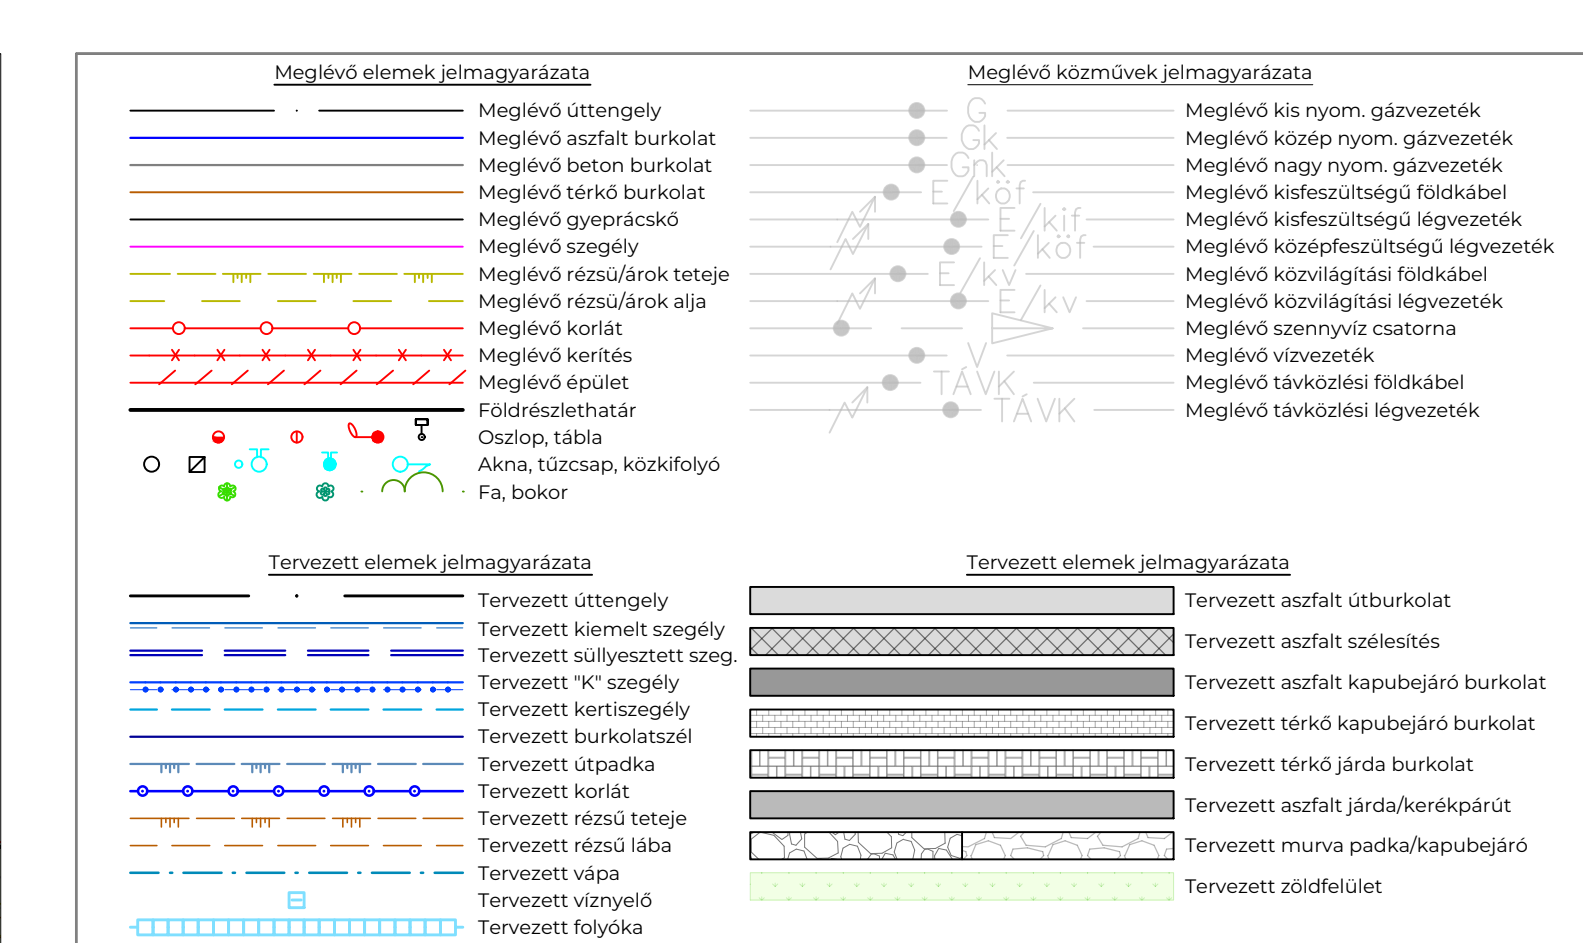


 

Projekt megnevezése: Gönyű község önkormányzati utak felújítása, 2. ütem Irányi Dániel utca		Beruházási munkaszám:	
Beruházó: Gönyű Község Önkormányzata 9071 Gönyű, Kossuth L. u. 93.		Beruházó projektfelelős: Radányi Katalin +36 (20) 407-1721.palyazatok@gonyu.hu	
Felelős tervező: Szántósi Bence KE-K/08-01603 +36 (30) 6017503.szantosi.bence@gyoriterv.hu		Aláírás, jogosultsági QR-kód:	
Tárgyszó:		Szerkesztő:	
Ellenőr:		Tervtípus megnevezése:	
Szakág: útépítés és forgalomtechnika		Terv státusz:	
Tervcím: Részletes útépítési és forgalomtechnikai helyszínrajz		Terv státusz: végleges	
Projekt-Nr: 0054	Szerződés-Nr: GYT-2025-012	Tervtípus jel: KT	Tervszám jel: V 1 TK4
Terv dátum: 2025.02.27	Terv dátum: 2025.02.27	Terv dátum: 2025.02.27	Terv dátum: 2025.02.27
Fájl mentés: Z:\Munka\0054 Gönyű önkorm.útak\0 projektmappa\aktualis tervek\GYT0054_2025-012_KT_V.1_TK4_0054 helyszínrajz.dwg			