
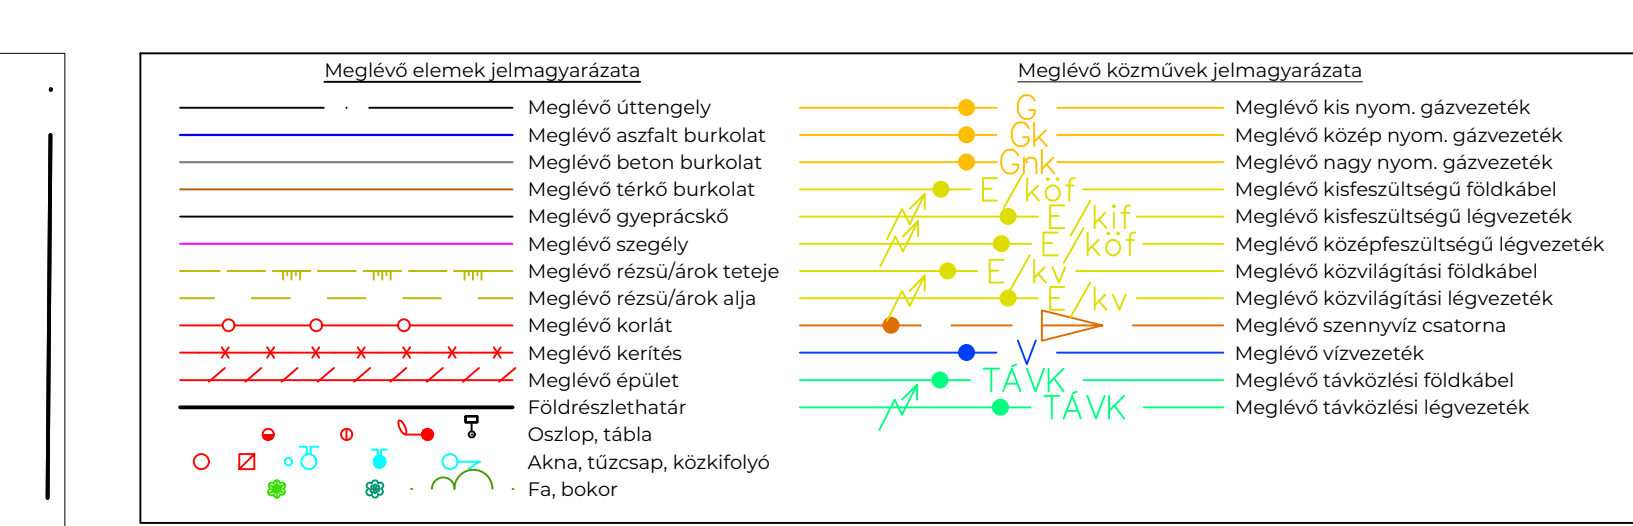


 

TERVEZŐ	Projekt megnevezése: Gönyű község önkormányzati utak felújítása, 2. ütem Petőfi Sándor utca		Beruházói munkaszám:				
	Beruházó: Gönyű Község Önkormányzata 9071 Gönyű, Kossuth L. u. 93.		Beruházó projektfelelős: Radványi Katalin +36 (20) 407-1721.palyazatok@gonyu.hu				
	GYŐRITERV KFT MÉRNÖKI SZOLGÁLTATÁSOK cím: 9024 Győr, Baross Gábor út 61-63. tel.: + 36 (96) 523-080, e-mail: info@gyoriterv.hu web: www.gyoriterv.hu		Felelős tervező: Szántósi Bence KE-K/08-01603 +36 (30) 601 7503.szantosi.bence@gyoriterv.hu Tástervező: ----- Ellenőr:		Aláírás, jogosultsági QR-kód: 		
	Szakág: útépítés és forgalomtechnika		Tervtípus megnevezése: kiviteli terv		Terv státusz: végleges		
TERVLEP ADATAI	Tervcím: Felmérési helyszínrajz						
	Projekt-Nr. 0054	Szerződés-Nr. GYT-2025-012	Tervtípus jel. KT	Tervszám jel. V 1 TK1	Tervjel: 5.1.2	Tervjelző 1	Dátum 2026.02.27. Leptető 1:250
	Tervadatok: A terv a Győriterv Kft. szellemi tulajdonát képezi, annak mindenmű felhasználása (így különösen részleges vagy teljeskörű újra felhasználás, átdolgozás) kizárólag a tervező engedélyével megengedett. A terv kizárólag a felelős tervező eredeti (digitális formátumú) terv esetében digitális aláírással ellátott formában, a tervezési díj teljeskörű kiegyenlítését követően felhasználható.						
	Fájl mentés: Z:\Munka\0054 Gönyű önkorm.utak\0 projektmap\aktualis tervek\GYTO054_2025-012_KT_V-DI_TK1_0054 helyszínrajz.dwg						