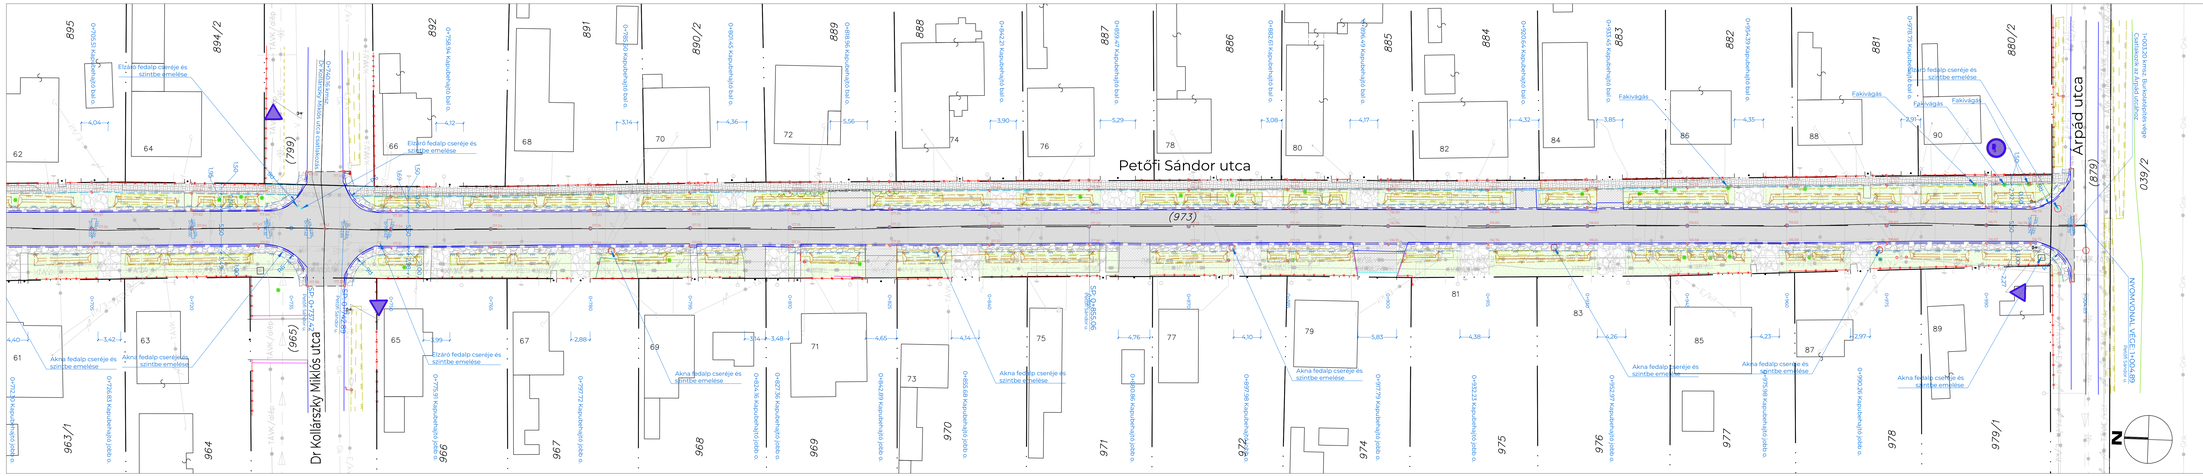

Petőfi Sándor utca
Dr Kollárszky Miklós utca
Árpád utca
(973)
(799)
(965)
(879)
Elzáró fedaljú cserélje és szintbe emelése
Akna fedaljú cserélje és szintbe emelése
Fakivágás
