
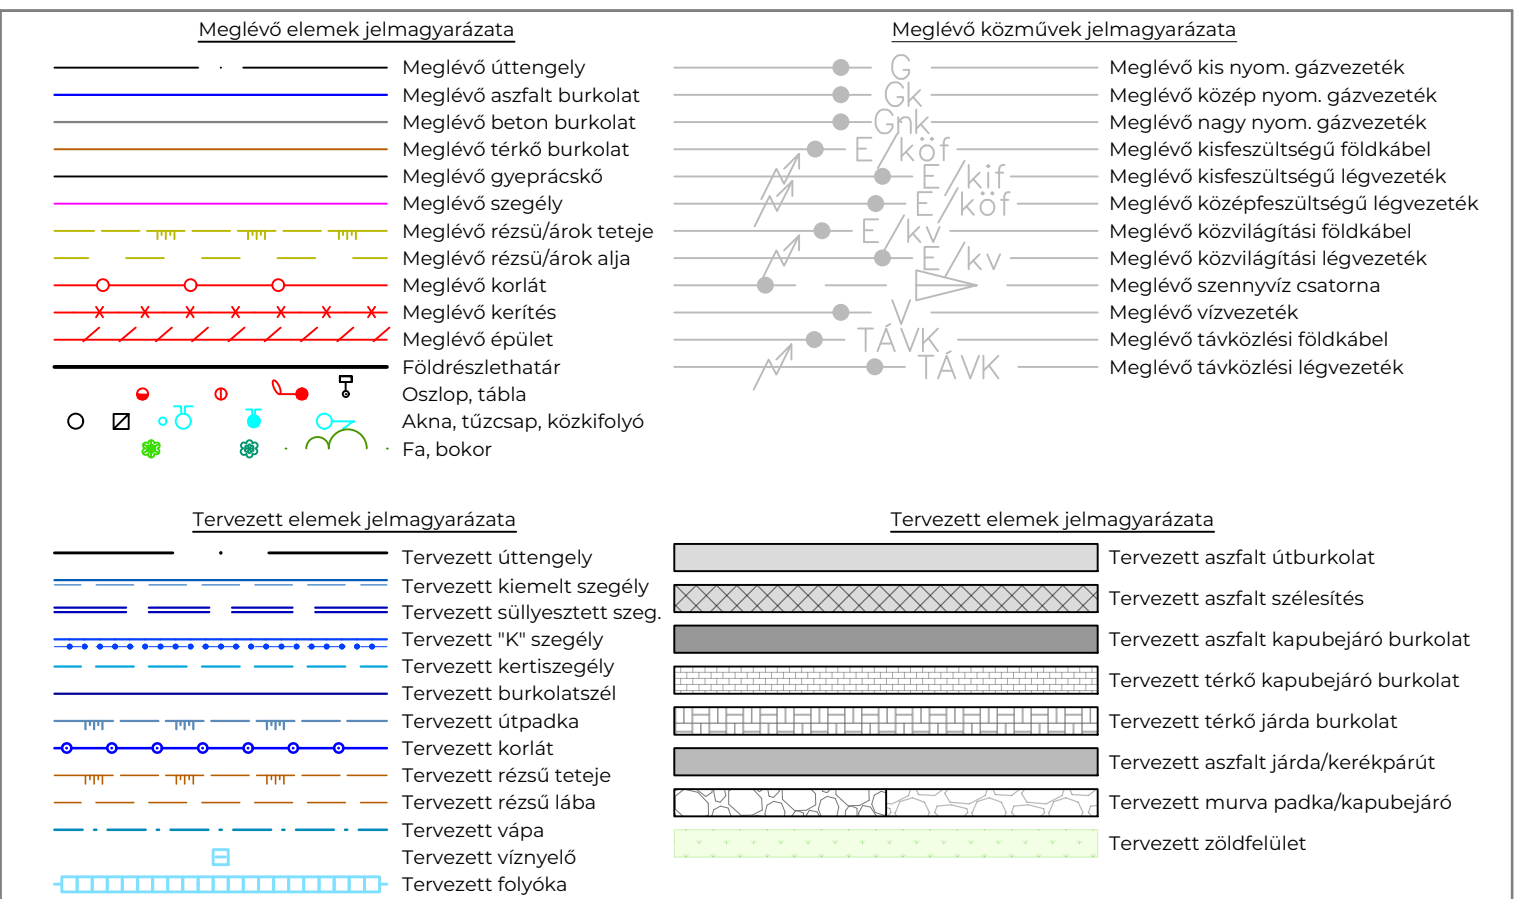


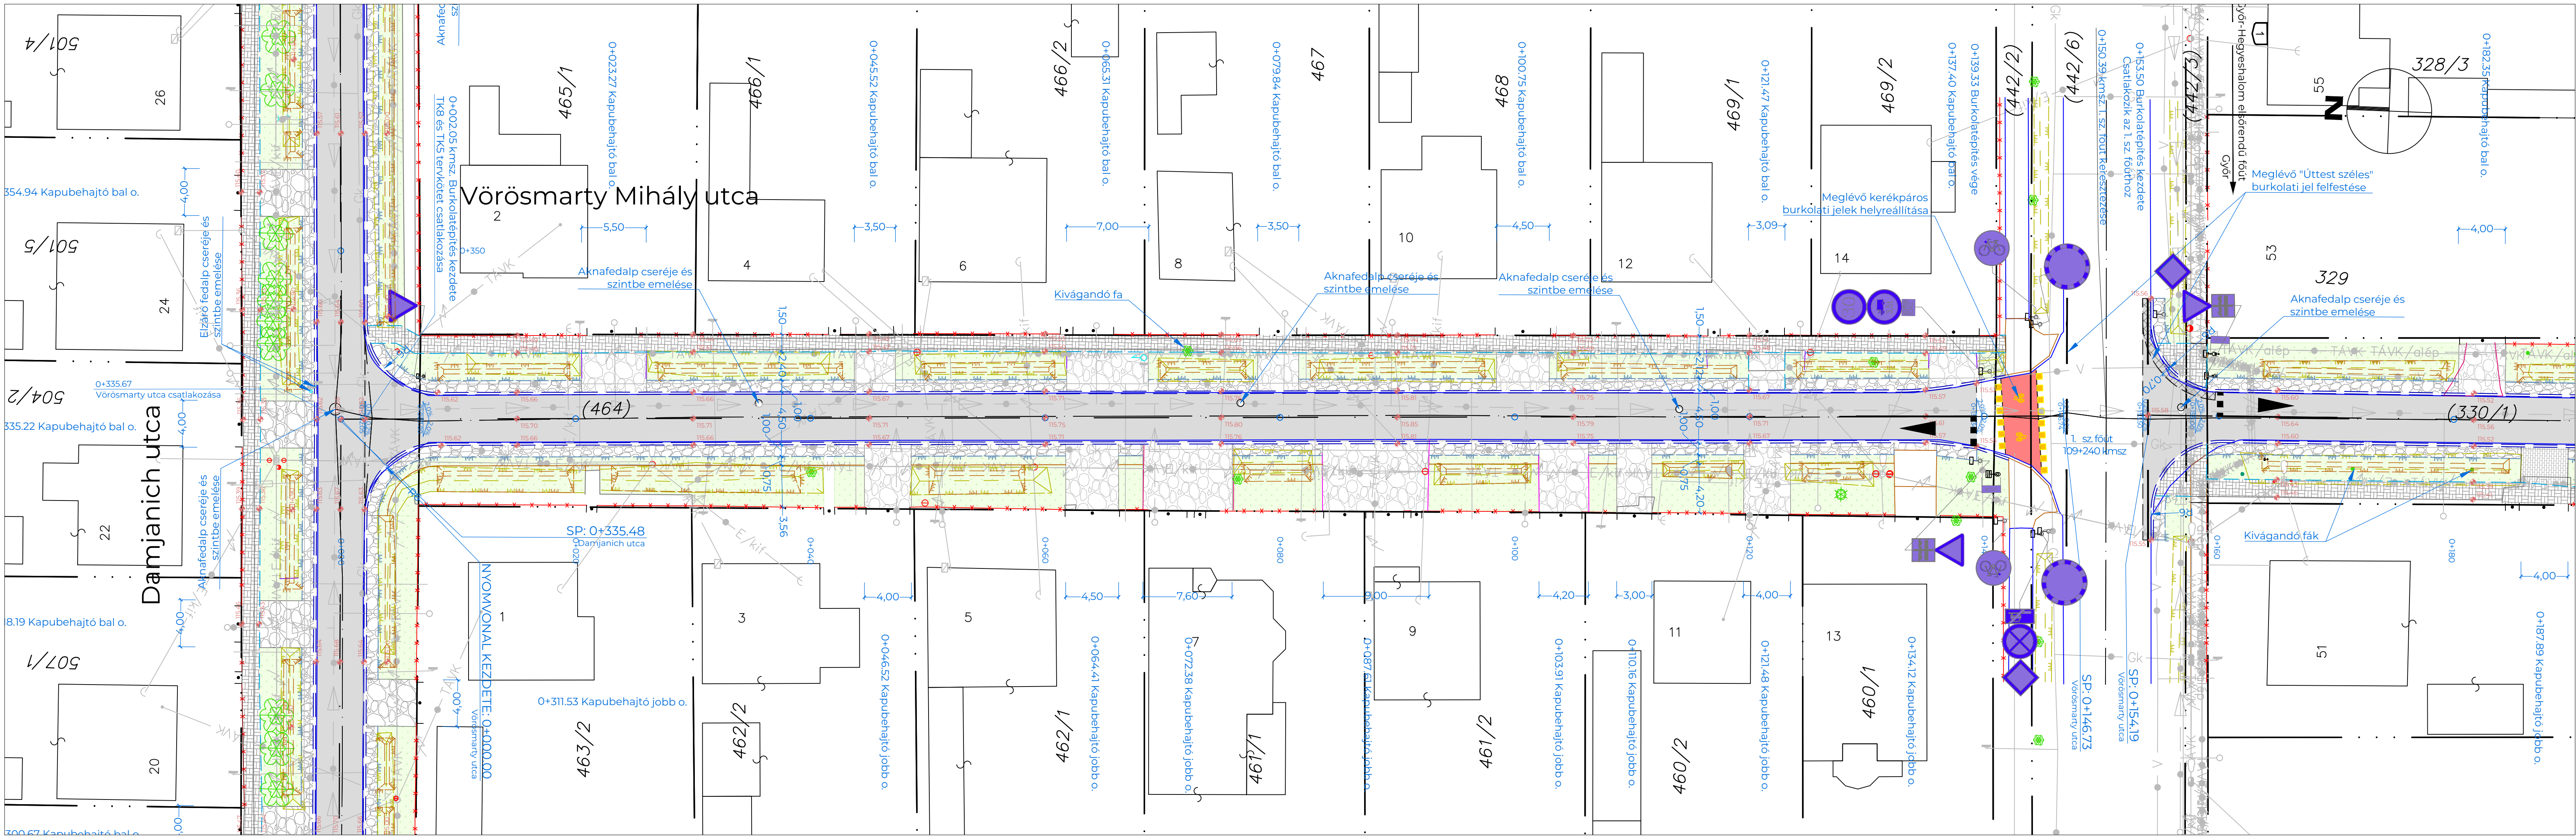

Projekt megnevezése:		Beruházói munkaszám:	
Gönyű község önkormányzati utak felújítása, 2. ütem Vörösmarty utca			
Beruházó:		Beruházó projektfelelős:	
Gönyű Község Önkormányzata 9071 Gönyű, Kossuth L. u. 93.		Radványi Katalin +36 (20) 407-1721, palazatok@gonyu.hu	
 GYŐRTERV KFT MÉRNÖKI SZOLGÁLTATÁSOK cím: 9024 Győr, Baross Gábor út 61-63. tel.: + 36 (96) 523-080, e-mail: info@gyoriterv.hu web: www.gyoriterv.hu		Felelős tervező: Szántósi Bence KÉ-K/08-01603 +36 (30) 601 7503, szantosi.bence@gyoriterv.hu Tástervező: Ellenőr:	
Száma: útépítés és forgalomtechnika		Terv típusa: kiviteli terv	
Terv címe: Részletes útépítési és forgalomtechnikai helyszínrajz		Terv státusz: végleges	
Projekt-Nr. 0054	Szerződés-Nr. CYT-2025-012	Terv típus jel. KT	Terv státusz jel. V
Dokumentáció-Nr. 1	Terv kötet-Nr. TK6	Terv jel. 5.2.1	Terv verzió-Nr. 1
Dátum: 2026.02.27.	Lepték: 1:250		
Terv adatai: A terv a Győrterv Kft. szellemi tulajdonát képezi, annak minden jogát megilleti. A terv kizárólag a felelős tervező eredeti (digitális formátumú) terv esetében érvényes, a tervezési díj teljeskörű kiegyenlítését követően felhasználható.			
Fájl mentés: Z:\Munka\0054 Gönyű önkorm.utak\0 projektmappa\aktuális tervek\GYT0054_2025-012_KT_V_D1_TK6_0054 helyszínrajz.dwg			